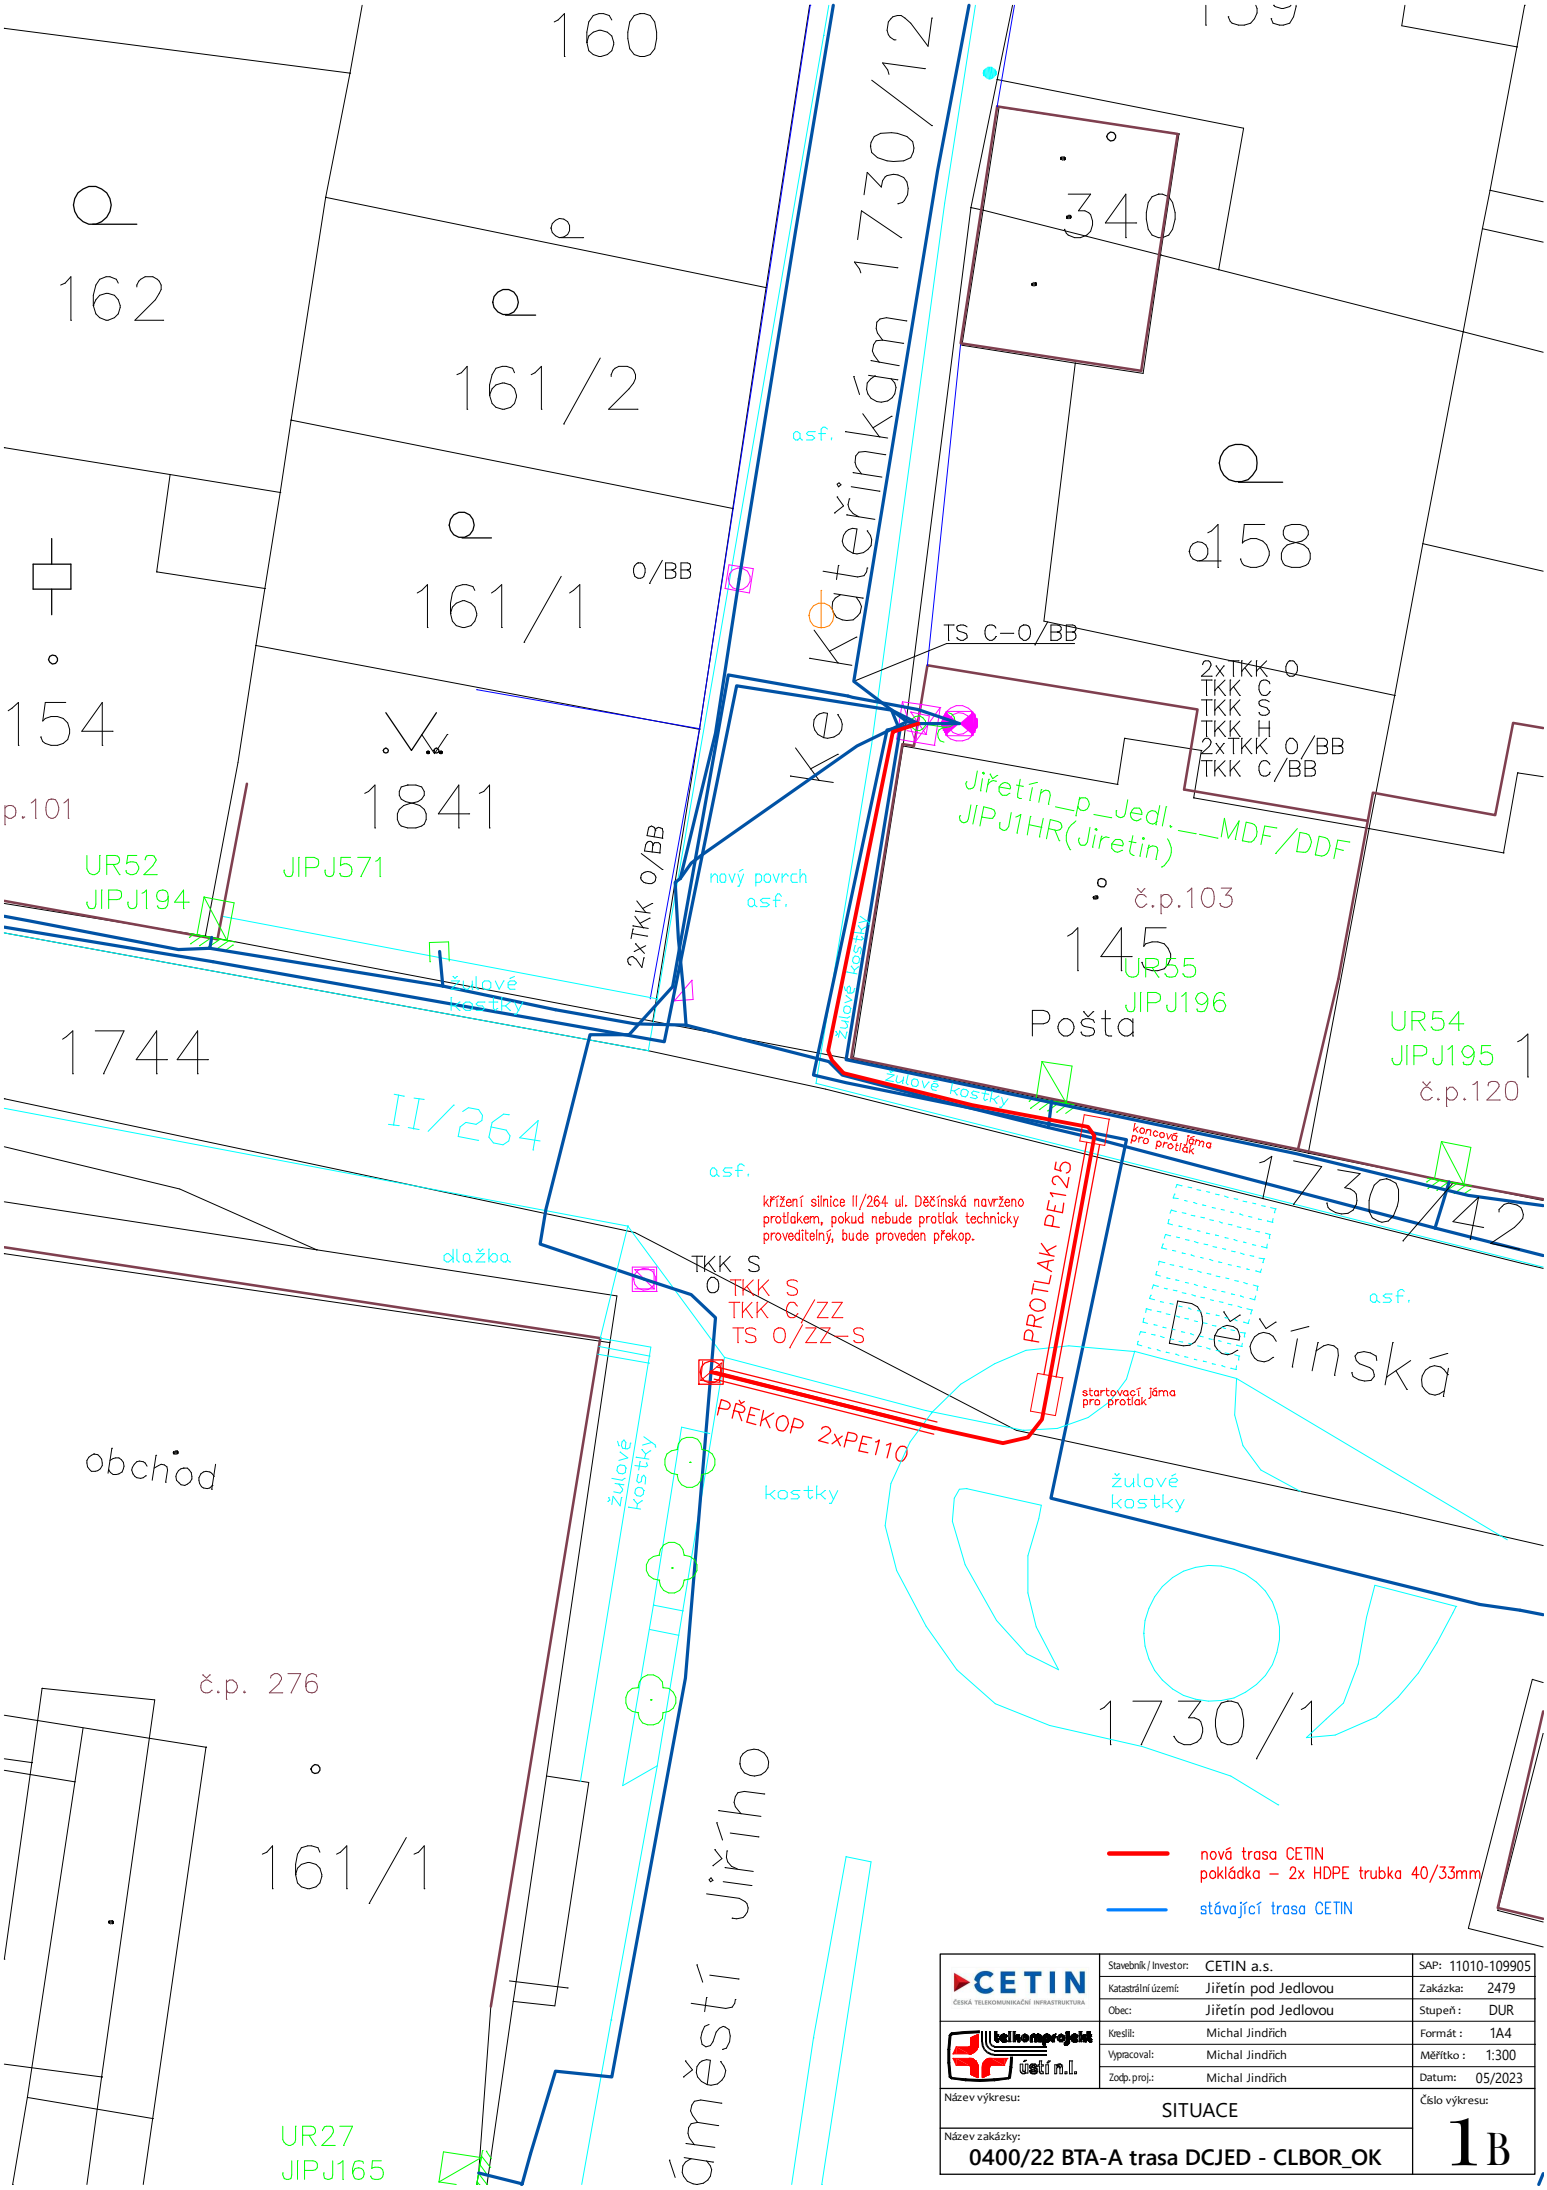


CETIN ČESKÁ TELEKOMUNIKAČNÍ INFRASTRUKTURA	Stavebník / Investor:	CETIN a.s.	SAP: 11010-109905
	Katastrální území:	Jiřetín pod Jedlovou	Zakázka: 2479
	Obec:	Jiřetín pod Jedlovou	Stupeň: DUR
telkomprojekt ústí n.l.	Kreslil:	Michal Jindřich	Formát: 1A4
	Vypracoval:	Michal Jindřich	Měřítko: 1:300
	Zodp.proj.:	Michal Jindřich	Datum: 05/2023
Název výkresu:	SITUACE		Číslo výkresu: 1B
Název zakázky:	0400/22 BTA-A trasa DCJED - CLBOR_OK		