
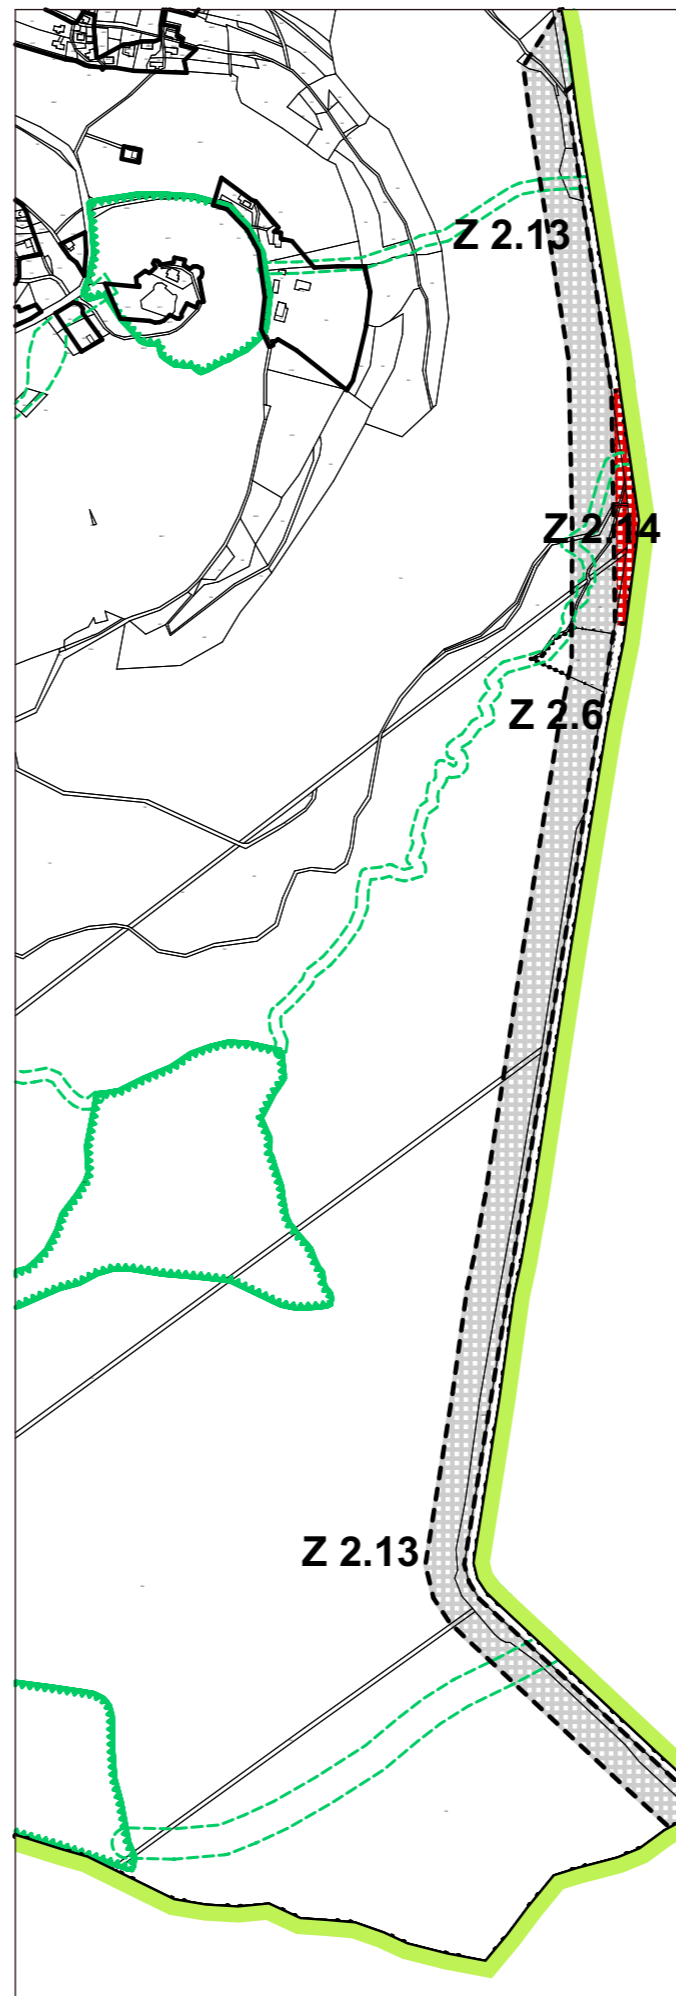


JIŘETÍN POD JEDLOVOU

ZMĚNA č.2 ÚZEMNÍHO PLÁNU

HLAVNÍ VÝKRES B

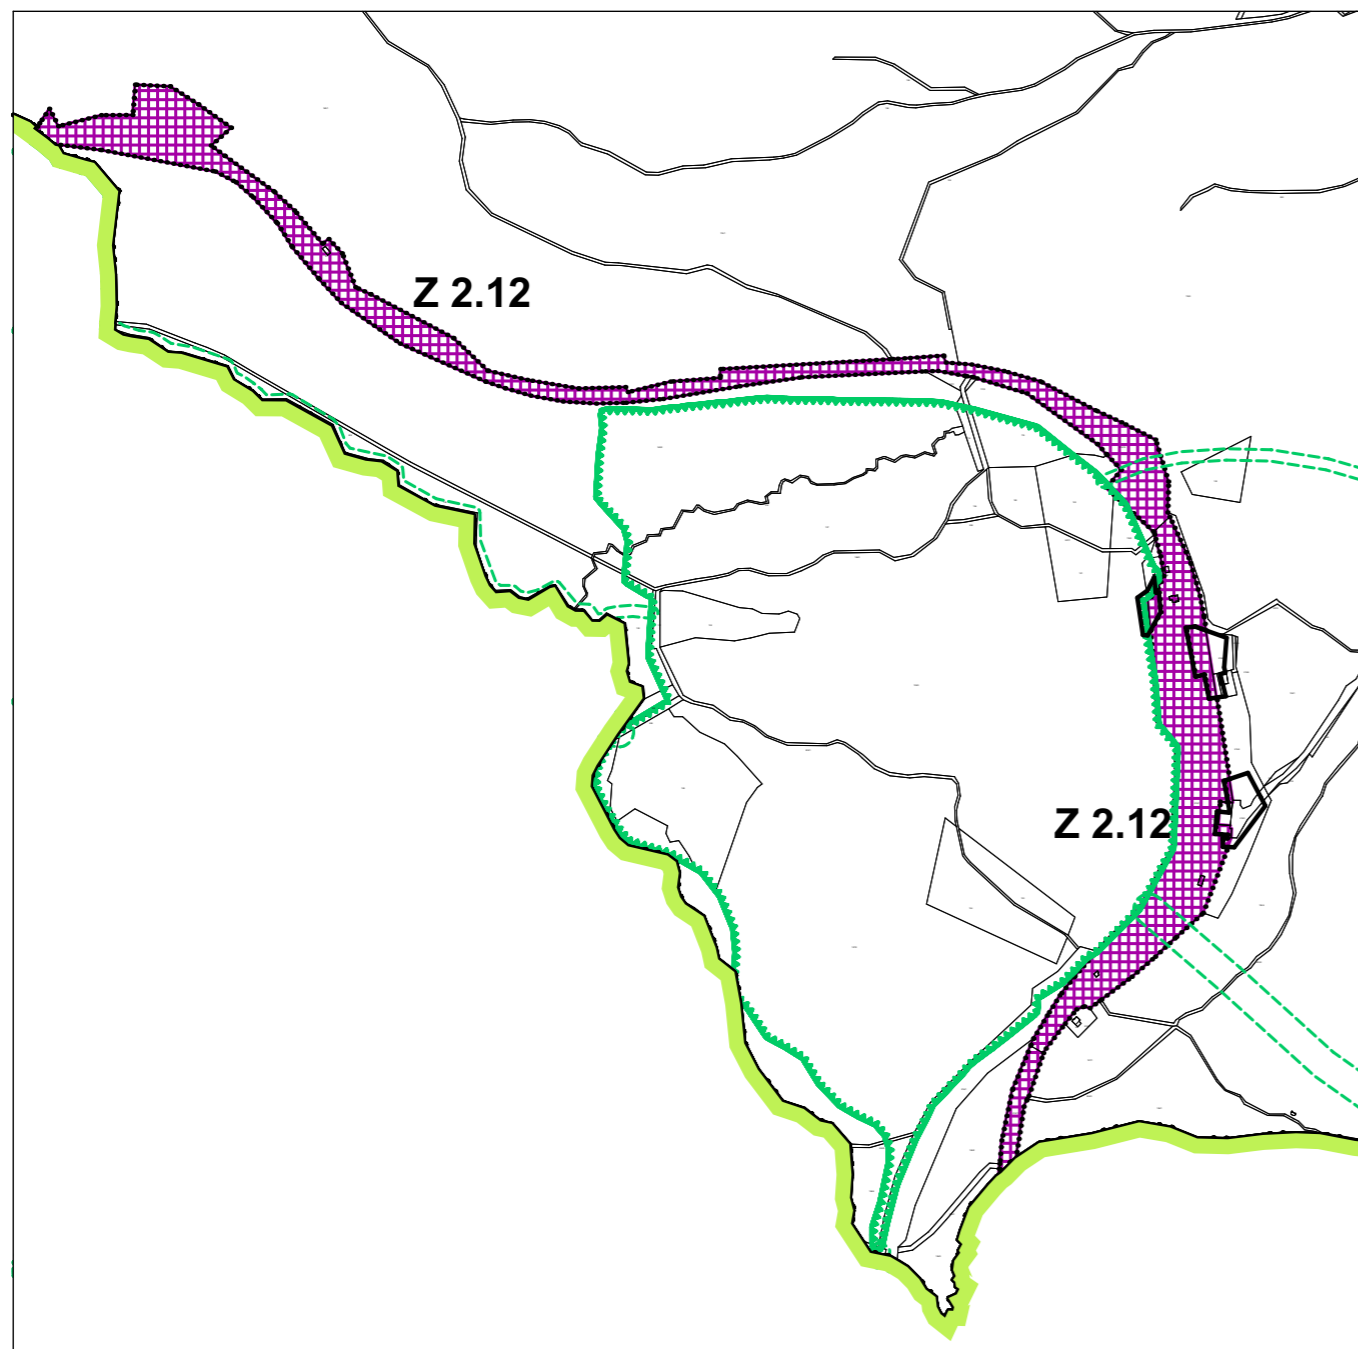

LEGENDA

- | | | |
|--|-------|--|
| STAV | NÁVRH | |
| | | HRANICE ŘEŠENÉHO ÚZEMÍ |
| | | HRANICE KATASTRÁLNÍCH ÚZEMÍ |
| | | HRANICE ZASTAVĚNÉHO ÚZEMÍ |
| | | HRANICE ZASTAVITELNÝCH PLOCH |
| | | HRANICE PLOCH PŘESTAVBY |
| | | ÚZEMNÍ REZERVY |
| PLOCHY DOPRAVNÍ INFRASTRUKTURY | | |
| | | KORIDOR KONVENČNÍ ŽELEZNIČNÍ DOPRAVY NADMÍSTNÍHO VÝZNAMU |
| | | KORIDOR PŘESTAVBY SILNICE I/9 |
| PLOCHY TECHNICKÉ INFRASTRUKTURY | | |
| | | KORIDOR VEDENÍ VVN 110 kV TR VARNSDORF - TR NOVÝ BOR |
| PLOCHY PŘÍRODNÍ | | |
| | | ÚSES - BIOCENTRUM |
| | | ÚSES - BIKORIDOR |

POŘIZOVATEL	MĚSTSKÝ ÚŘAD VARNSDORF	
PROJEKTANT URBANISTICKÉ ČÁSTI	AUA <small>ARCHITECTURAL URBANISTIC AND ARCHITECTURAL</small>	
ODPOVĚDNÝ PROJEKTANT	ING. STANISLAV ZEMAN	
HLAVNÍ PROJEKTANT	ING. VLADIVOJ ŘEZNÍK	
NÁZEV AKCE	ZMĚNA č.2 ÚZEMNÍHO PLÁNU JIŘETÍN POD JEDLOVOU	MĚŘÍTKO 1 : 10 000
NÁZEV VÝKRESU	HLAVNÍ VÝKRES	FORMÁT A3
ČÁST DOKUMENTACE	NÁVRH	PÍSMENO VÝKRESU B