
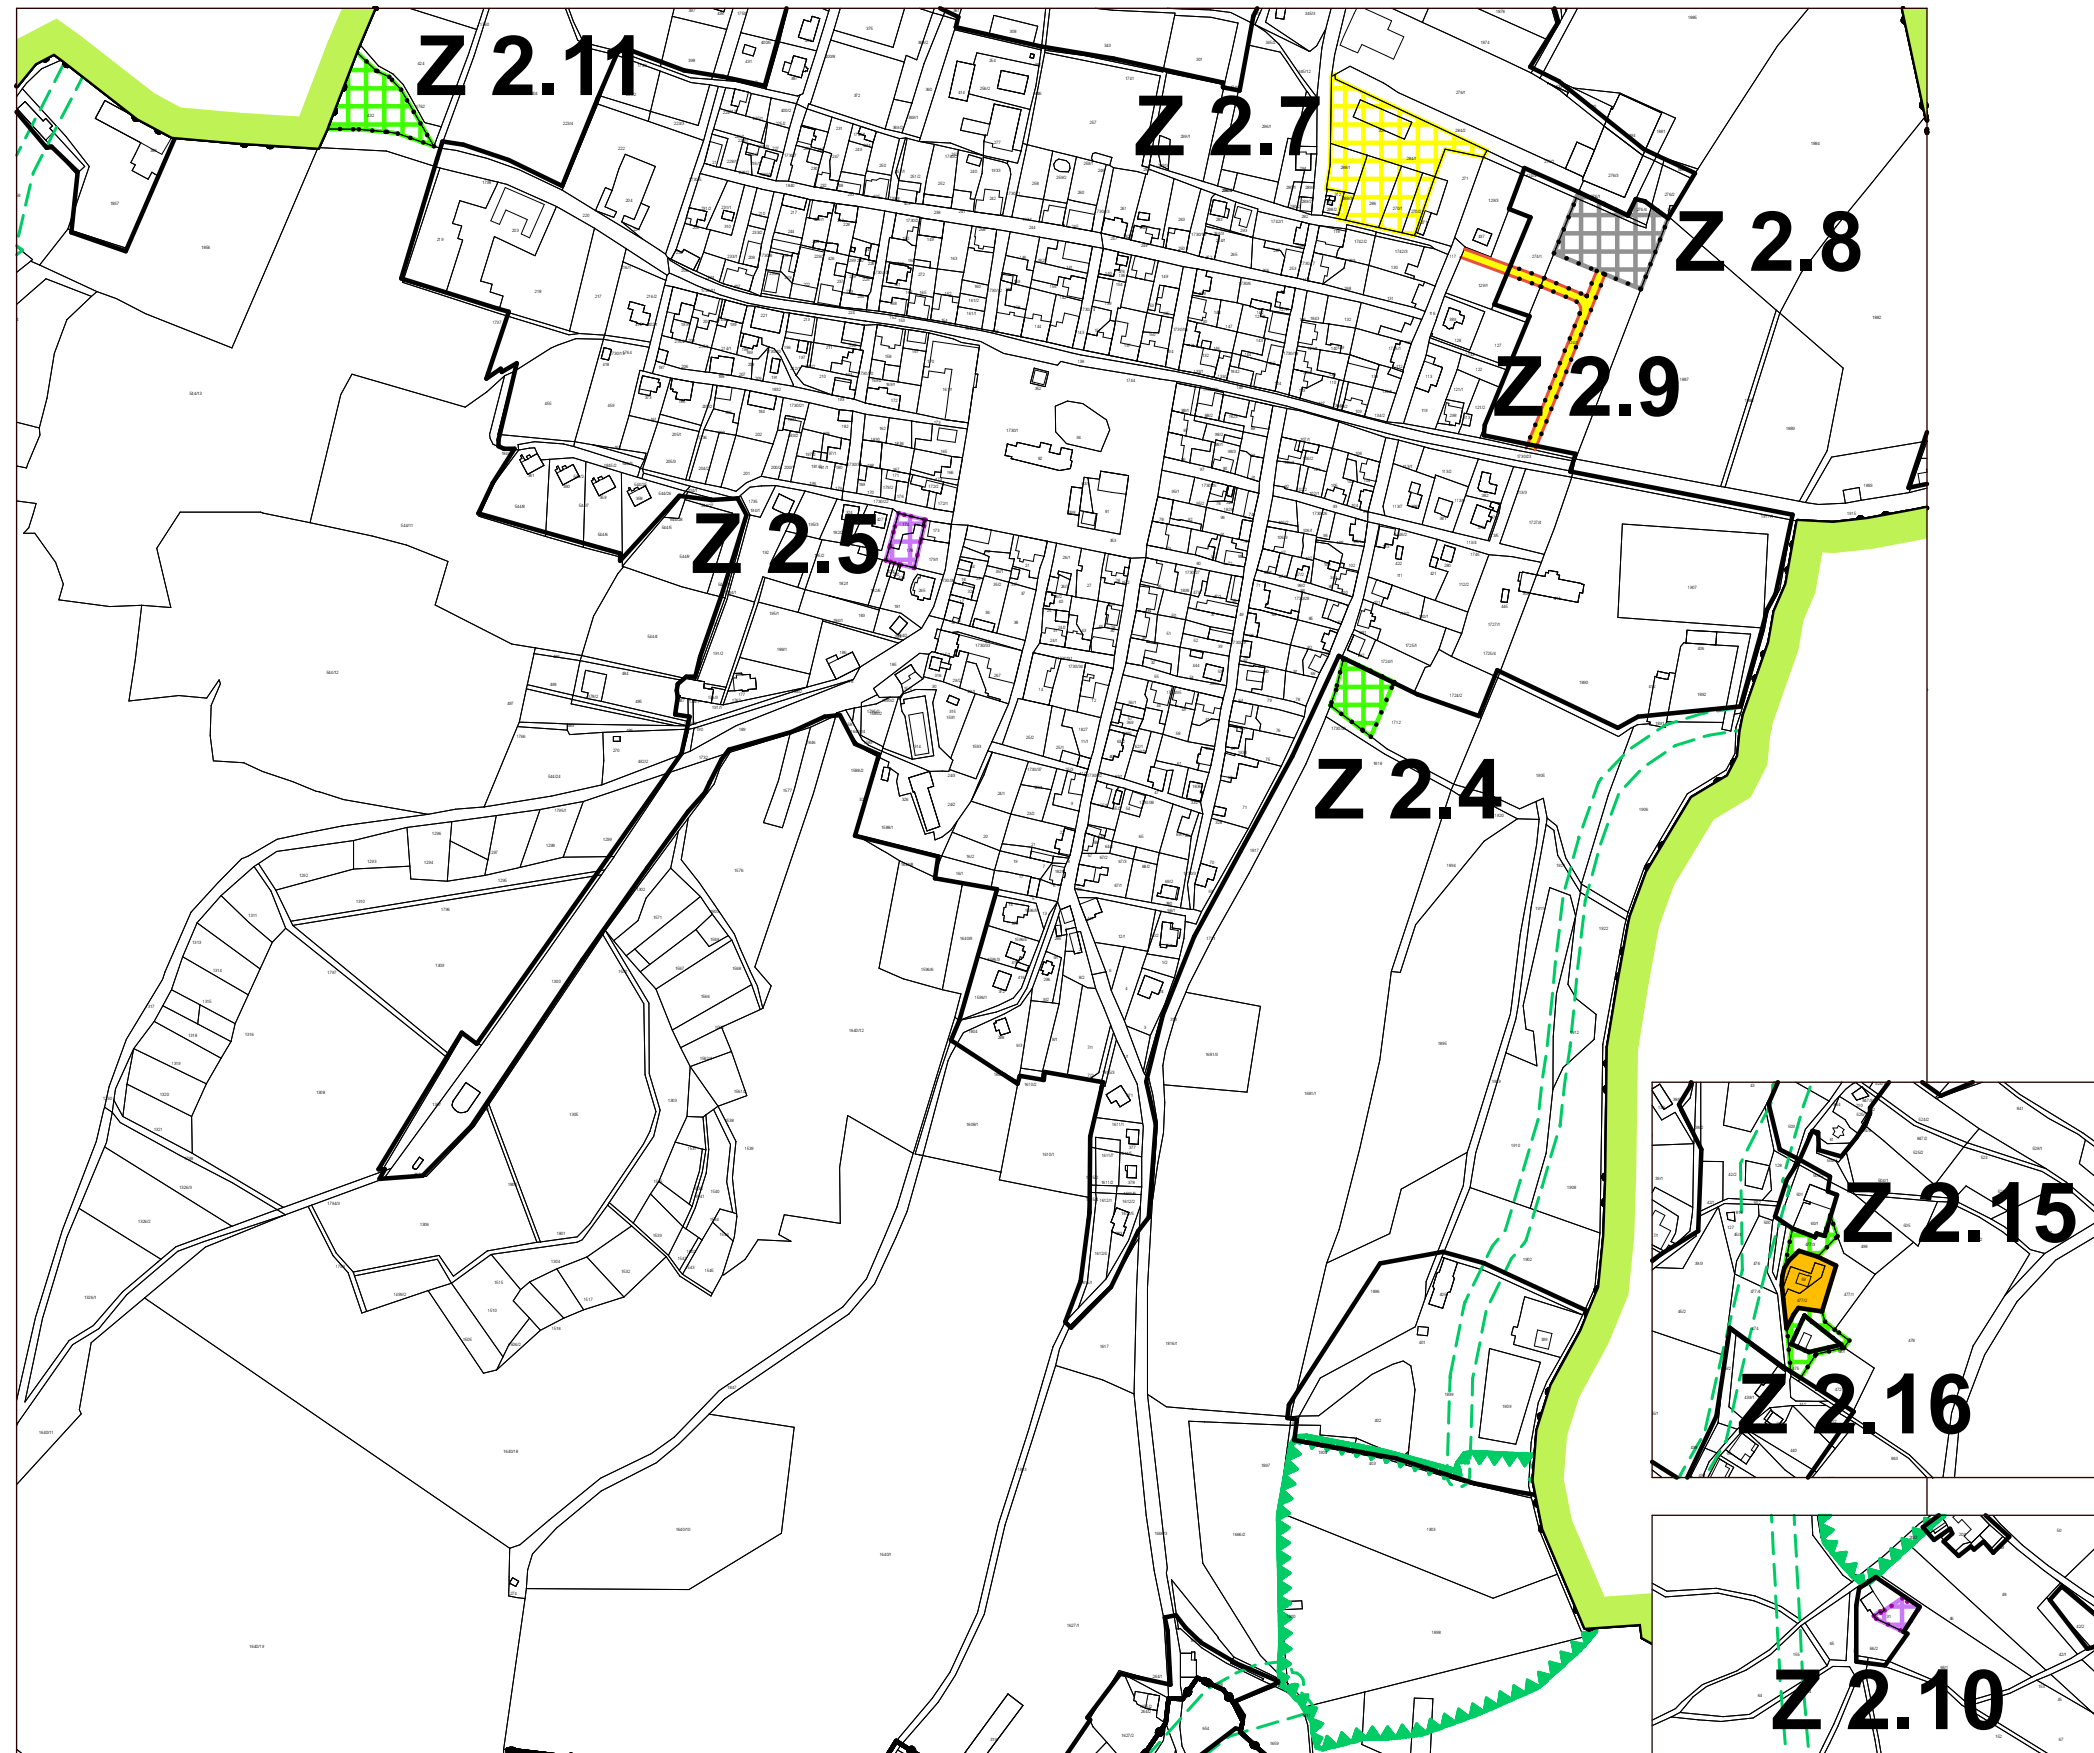


JIŘETÍN POD JEDLOVOU ZMĚNA č.2 ÚZEMNÍHO PLÁNU

HLAVNÍ VÝKRES A

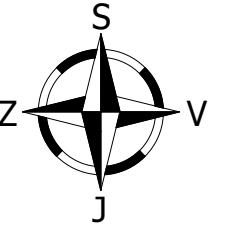

LEGENDA

- | | | |
|--|-------|--|
| STAV | NÁVRH | |
| | | HRANICE ŘEŠENÉHO ÚZEMÍ |
| | | HRANICE KATASTRÁLNÍCH ÚZEMÍ |
| | | HRANICE ZASTAVĚNÉHO ÚZEMÍ |
| | | HRANICE ZASTAVITELNÝCH PLOCH |
| | | HRANICE PLOCH PŘESTAVBY |
| PLOCHY OBČANSKÉHO VYBAVENÍ | | |
| | | OBČANSKÁ VYBAVENOST |
| PLOCHY REKREACE | | |
| | | INDIVIDUÁLNÍ REKREACE |
| PLOCHY VEŘEJNÝCH PROSTRANSTVÍ | | |
| | | OCHRANNÁ A IZOLAČNÍ ZELEŇ |
| PLOCHY VÝROBY A SKLADOVÁNÍ | | |
| | | VÝROBA A SKLADY |
| PLOCHY DOPRAVNÍ INFRASTRUKTURY | | |
| | | KORIDOR KONVENČNÍ ŽELEZNIČNÍ DOPRAVY NADMÍSTNÍHO VÝZNAMU |
| | | KORIDOR PŘESTAVBY SILNICE I/9 |
| | | MÍSTNÍ KOMUNIKACE |
| | | PARKOVIŠTĚ |
| PLOCHY TECHNICKÉ INFRASTRUKTURY | | |
| | | KORIDOR VEDENÍ VVN 110 kV TR VARNSDORF - TR NOVÝ BOR |
| PLOCHY PŘÍRODNÍ | | |
| | | ÚSES - BIOCENTRUM |
| | | ÚSES - BIODORIDOR |

POŘIZOVATEL	MĚSTSKÝ ÚŘAD VARNSDORF	
PROJEKTANT URBANISTICKÉ ČÁSTI	AUA <small>ARCHITECTURAL URBANISTIC ARCHITECTS</small>	
ODPOVĚDNÝ PROJEKTANT	ING. STANISLAV ZEMAN	
HLAVNÍ PROJEKTANT	ING. VLADIVOJ ŘEZNÍK	
NÁZEV AKCE	ZMĚNA č.2 ÚZEMNÍHO PLÁNU JIŘETÍN POD JEDLOVOU	MĚŘÍTKO 1 : 5 000
NÁZEV VÝKRESU	HLAVNÍ VÝKRES	FORMÁT A3
ČÁST DOKUMENTACE	NÁVRH	PÍSMENO VÝKRESU A