
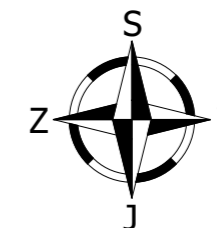
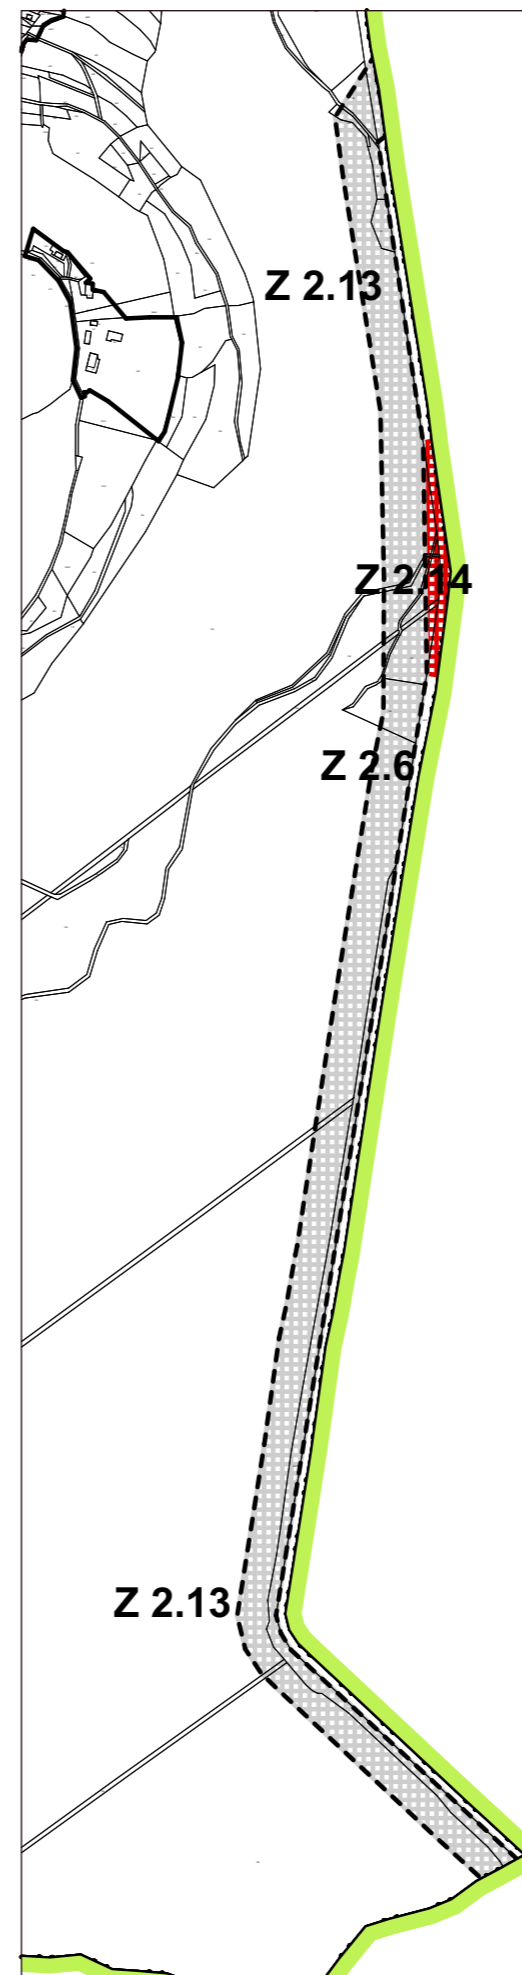


JIŘETÍN POD JEDLOVOU ZMĚNA č.2 ÚZEMNÍHO PLÁNU

VÝKRES VEŘEJNĚ PROSPĚŠNÝCH STAVEB, OPATŘENÍ A ASANACÍ

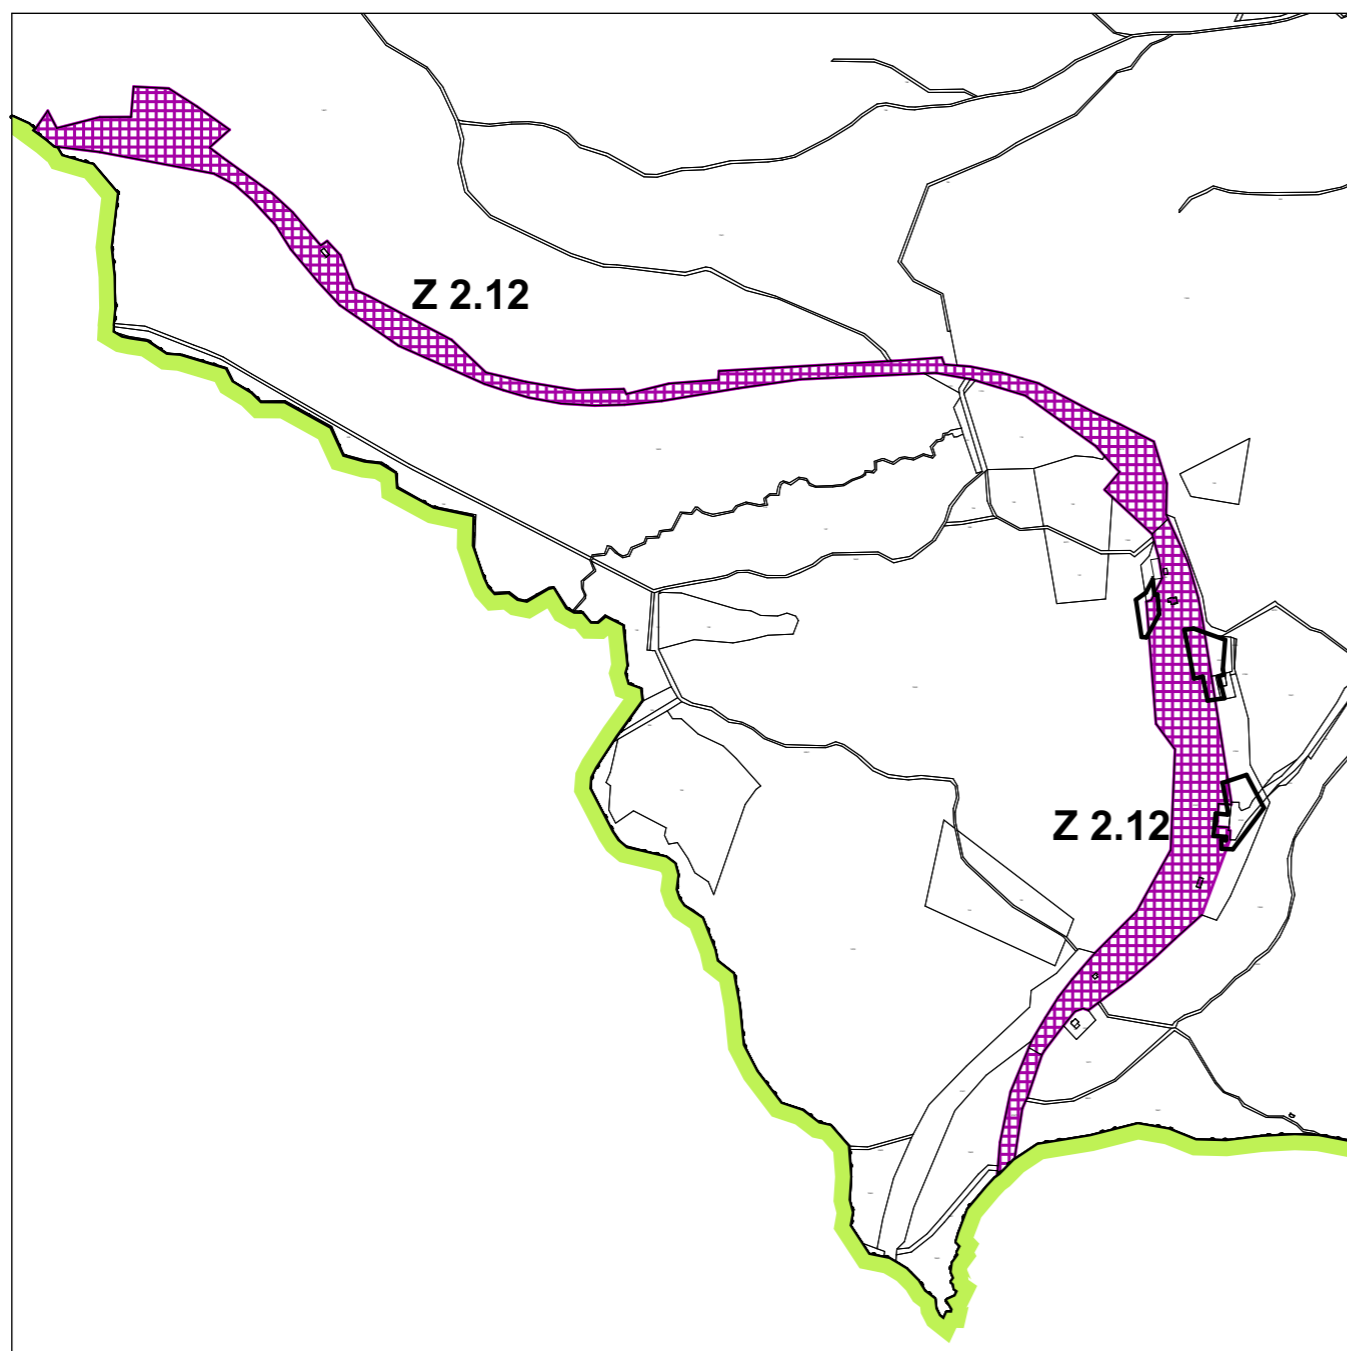

LEGENDA

STAV NÁVRH
 HRANICE ŘEŠENÉHO ÚZEMÍ

NÁVRH VEŘEJNĚ PROSPĚŠNÝCH STAVEB:

PLOCHY DOPRAVNÍ INFRASTRUKTURY

 KORIDOR KONVENČNÍ ŽELEZNIČNÍ DOPRAVY NADMÍSTNÍHO VÝZNAMU

 KORIDOR PŘESTAVBY SILNICE I/9

 KORIDOR VEDENÍ VVN 110 kV TR VARNSDORF - TR NOVÝ BOR

| | | |
|-------------------------------|--|-----------------------|
| POŘIZOVATEL | MĚSTSKÝ ÚŘAD VARNSDORF | |
| PROJEKTANT URBANISTICKÉ ČÁSTI | AUA <small>ARCHITECTURAL URBAN AND</small> | |
| ODPOVĚDNÝ PROJEKTANT | ING. STANISLAV ZEMAN | |
| HLAVNÍ PROJEKTANT | ING. VLADIVOJ ŘEZNÍK | |
| NÁZEV AKCE | ZMĚNA č.2 ÚZEMNÍHO PLÁNU JIŘETÍN POD JEDLOVOU | MĚŘÍTKO 1 : 10 000 |
| NÁZEV VÝKRESU | VÝKRES VEŘEJNĚ PROSPĚŠNÝCH STAVEB, OPATŘENÍ A ASANACÍ | FORMÁT A3 |
| ČÁST DOKUMENTACE | NÁVRH | PÍSMENO VÝKRESU - |