


JIŘETÍN POD JEDLOVOU ZMĚNA Č.1 ÚZEMNÍHO PLÁNU

ŠIRŠÍ VZTAHY

ZNÁZORNĚNÍ VÝŘEZŮ, KTERÉ ODPOVÍDAJÍ OSTATNÍM VÝKRESŮM,
NAD KOORDINAČNÍM VÝKRESEM PLATNÉHO ÚZEMNÍHO PLÁNU
JIŘETÍN POD JEDLOVOU

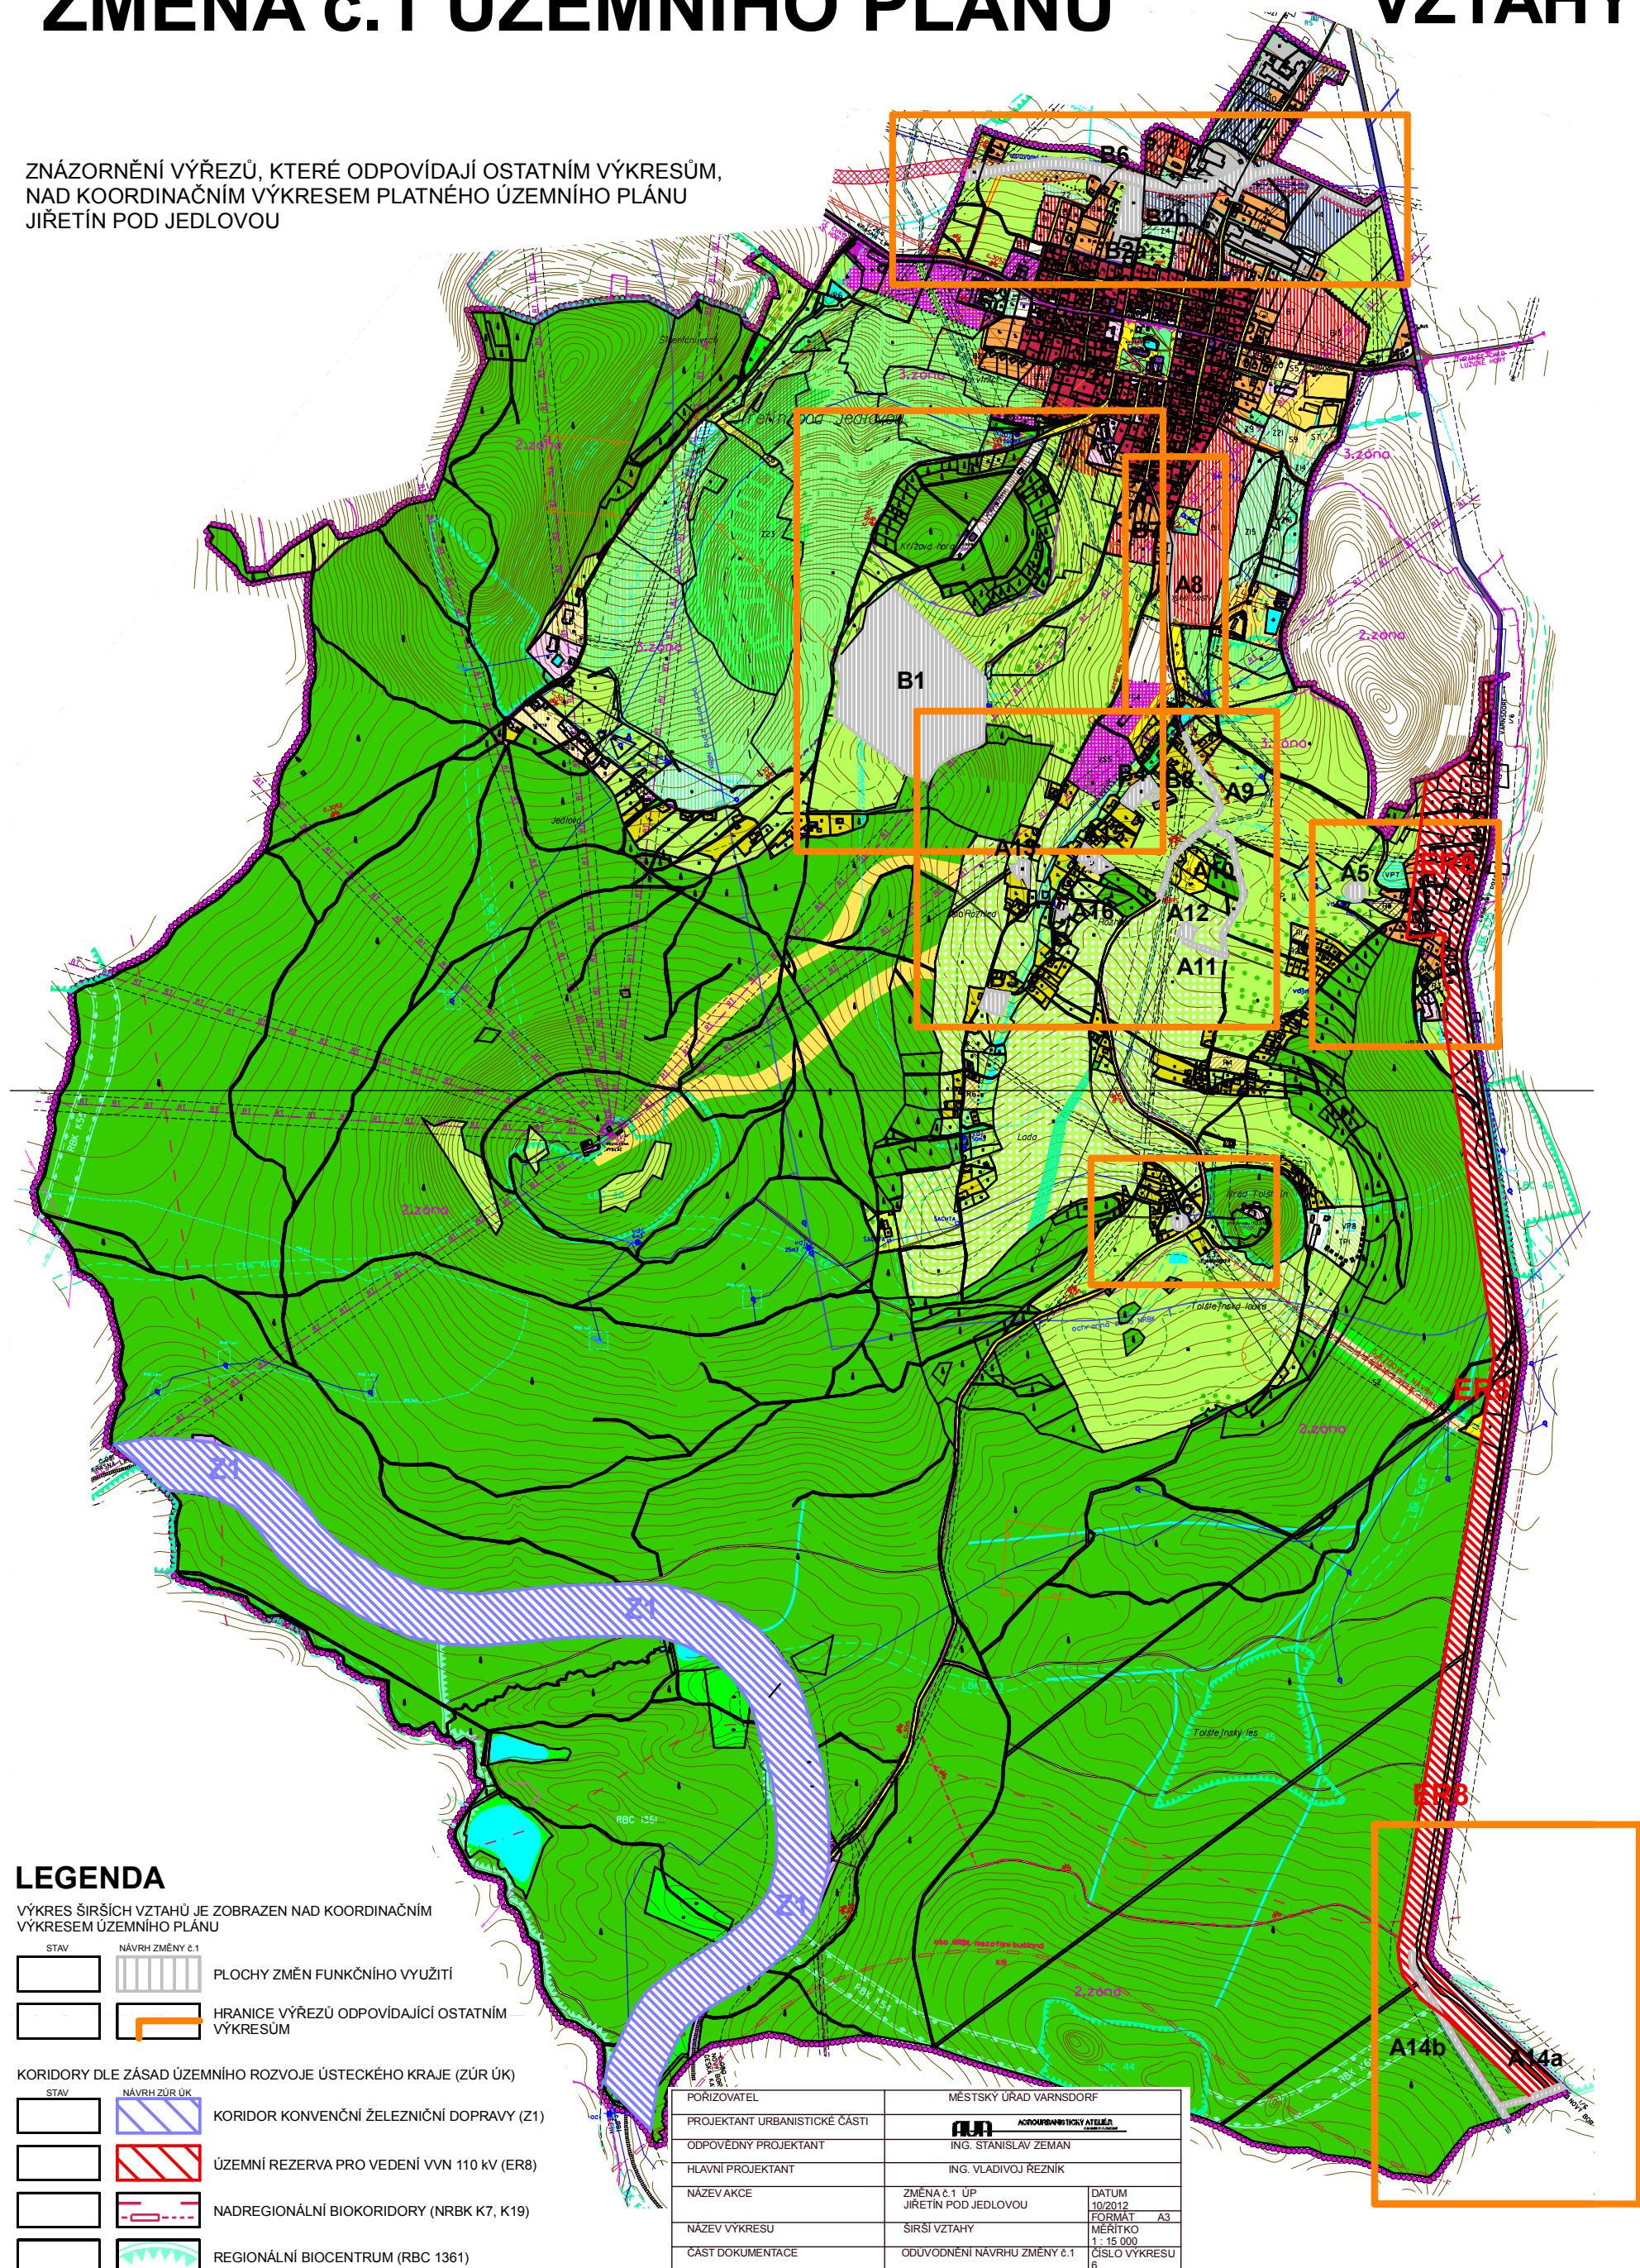

LEGENDA

VÝKRES ŠIRŠÍCH VZTAHŮ JE ZOBRAZEN NAD KOORDINAČNÍM
VÝKRESEM ÚZEMNÍHO PLÁNU

STAV	NÁVRH ZMĚNY Č.1	
		PLOCHY ZMĚN FUNKČNÍHO VYUŽITÍ
		HRANICE VÝŘEZŮ ODPOVÍDAJÍCÍ OSTATNÍM VÝKRESŮM
STAV	NÁVRH ZŮR ÚK	
		KORIDOR KONVENČNÍ ŽELEZNIČNÍ DOPRAVY (Z1)
		ÚZEMNÍ REZERVA PRO VEDENÍ VVN 110 kV (ER8)
		NADREGIONÁLNÍ BIODOPRAVY (NRBK K7, K19)
		REGIONÁLNÍ BIOCENTRUM (RBC 1361)

PORIZOVATEL	MĚSTSKÝ ÚŘAD VARNSDORF
PROJEKTANT URBANISTICKÉ ČÁSTI	
ODPOVĚDNÝ PROJEKTANT	ING. STANISLAV ZEMAN
Hlavní projektant	ING. VLADIVOJ REZNIK
NÁZEV AKCE	ZMĚNA Č.1 ÚP JIŘETÍN POD JEDLOVOU
NÁZEV VÝKRESU	ŠIRŠÍ VZTAHY
ČÁST DOKUMENTACE	ODŮVODNĚNÍ NAVRHU ZMĚNY Č.1
	DATUM 10/2012
	FORMÁT A3
	MĚRITKO 1:15 000
	ČÍSLO VÝKRESU 6