
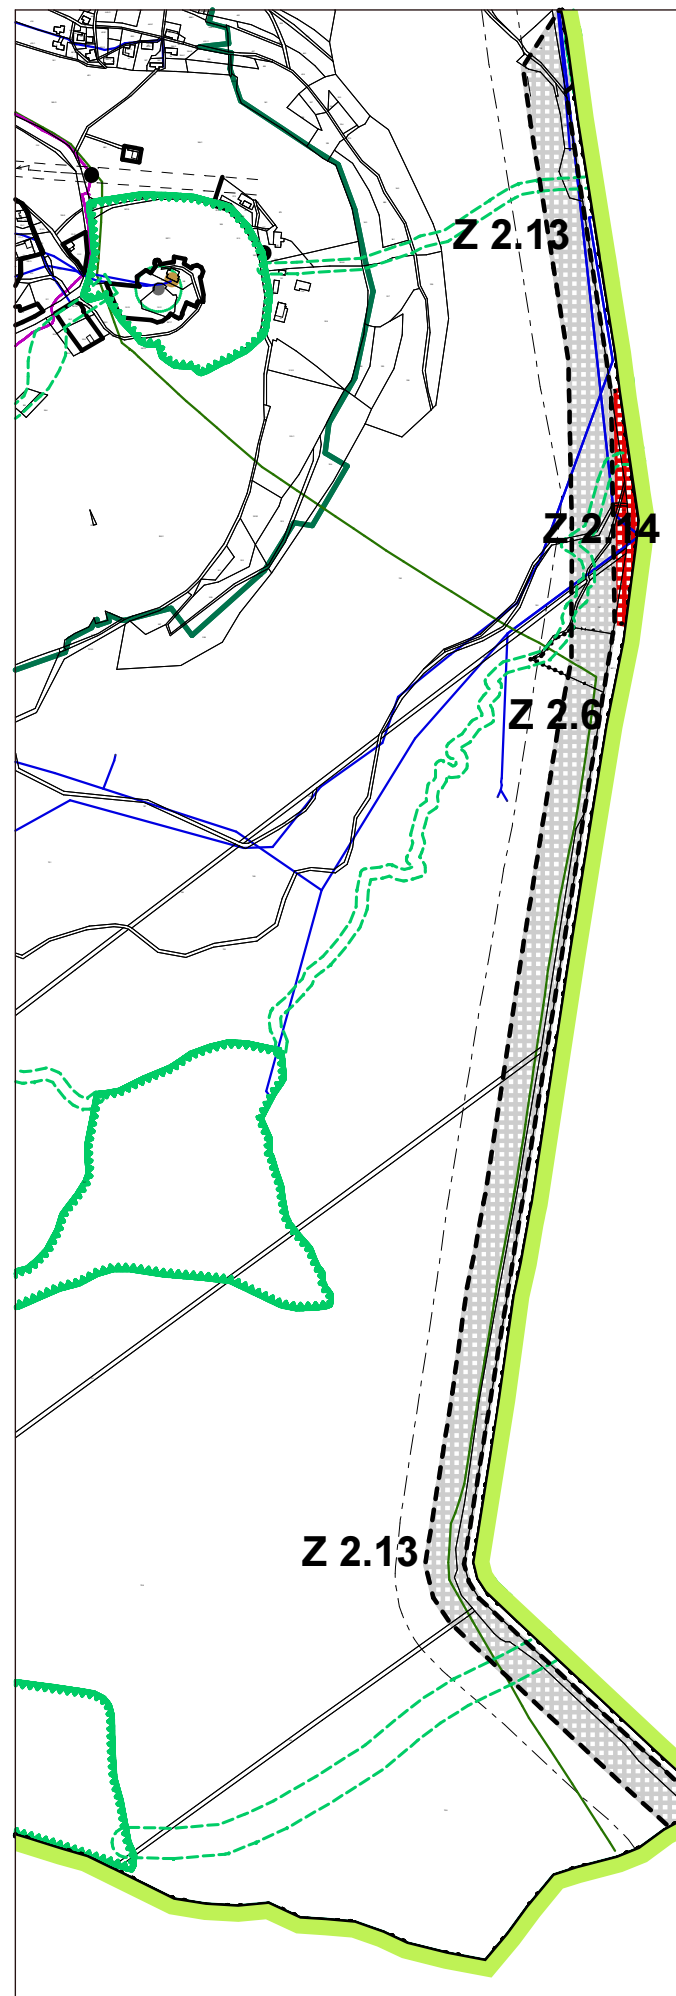


# JIŘETÍN POD JEDLOVOU

## ZMĚNA č.2 ÚZEMNÍHO PLÁNU

### KOORDINAČNÍ VÝKRES B

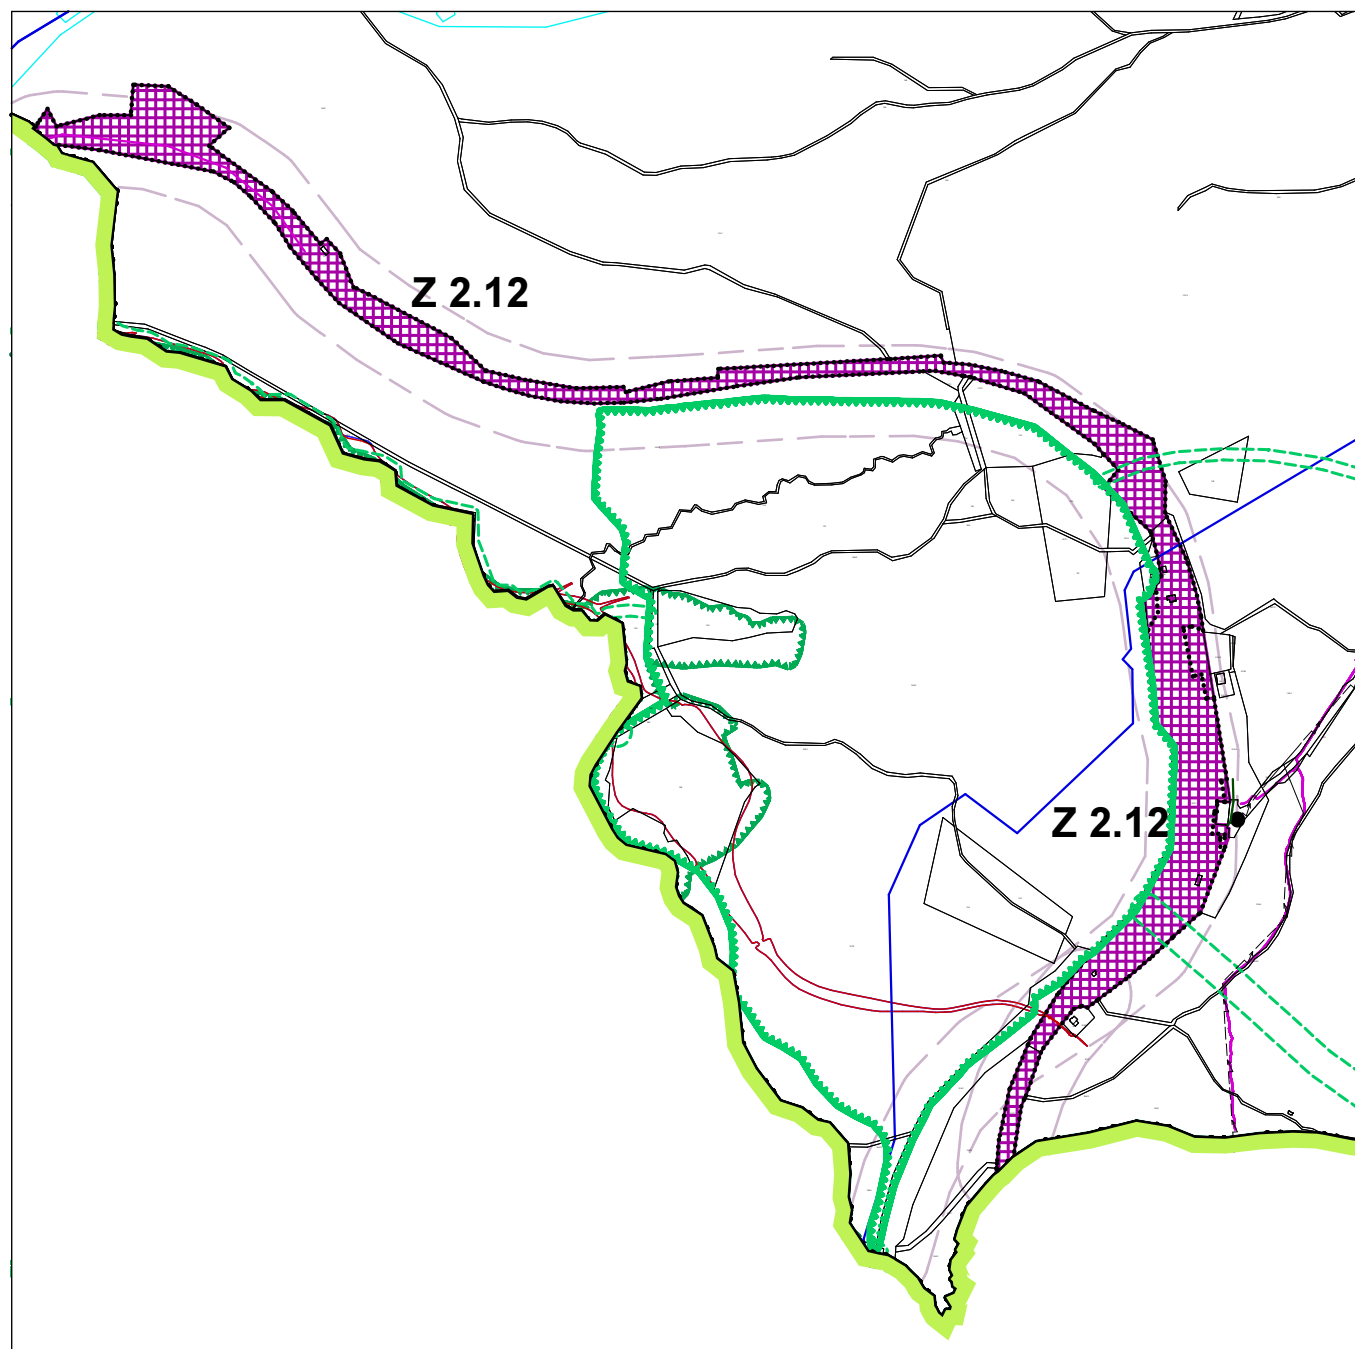

#### LEGENDA

- ÚZEMNÍ REZERVY
- PLOCHY PŘÍRODNÍ**
- ÚSES - BIOCENTRUM
- ÚSES - BOKORIDOR
- TECHNICKÁ INFRASTRUKTURA**
- VEDENÍ EL. ENERGIE VN do 35 kV
- TRAFOSTANICE
- PLYNOVOD
- SDĚLOVACÍ SÍŤ
- VODOVOD
- VODNÍ ZDROJ
- OSTATNÍ ZAŘÍZENÍ VODY
- KANALIZACE
- ČOV
- SDĚLOVACÍ ZAŘÍZENÍ
- RADIORELEOVÁ TRASA
- LIMITY VYUŽITÍ ÚZEMÍ**
- OCHRANNÉ PÁSMO SILNICE I. třídy
- OCHRANNÉ PÁSMO ŽELEZNICE
- OCHRANNÉ PÁSMO VEDENÍ EL. ENERGIE
- OCHRANNÉ PÁSMO SDĚLOVACÍHO ZAŘÍZENÍ
- OCHRANNÉ PÁSMO RADIORELEOVÉ TRASY
- HRANICE ZÓN CHKO
- NATURA 2000 - EVL
- AKTIVNÍ ZÓNA ZÁPLAVOVÉHO ÚZEMÍ
- OCHRANNÉ PÁSMO VODNÍCH ZDROJŮ
- NEMOVITÉ KULTURNÍ PAMÁTKY
- OCHRANNÉ PÁSMO HŘBITOVA

POKRAČOVÁNÍ LEGENDY V ČÁSTI "A"

POŘIZOVATEL	MĚSTSKÝ ÚŘAD VARNSDORF	
PROJEKTANT URBANISTICKÉ ČÁSTI	<b>AUA</b> <small>ARCHITECTURAL URBANISTIC AND ARCHITECTURAL</small>	
ODPOVĚDNÝ PROJEKTANT	ING. STANISLAV ZEMAN	
Hlavní projektant	ING. VLADIVOJ ŘEZNÍK	
NÁZEV AKCE	ZMĚNA č.2 ÚZEMNÍHO PLÁNU JIŘETÍN POD JEDLOVOU	MĚŘÍTKO 1 : 10 000
NÁZEV VÝKRESU	KOORDINAČNÍ VÝKRES	FORMÁT A3
ČÁST DOKUMENTACE	ODŮVODNĚNÍ	PÍSMENO VÝKRESU B