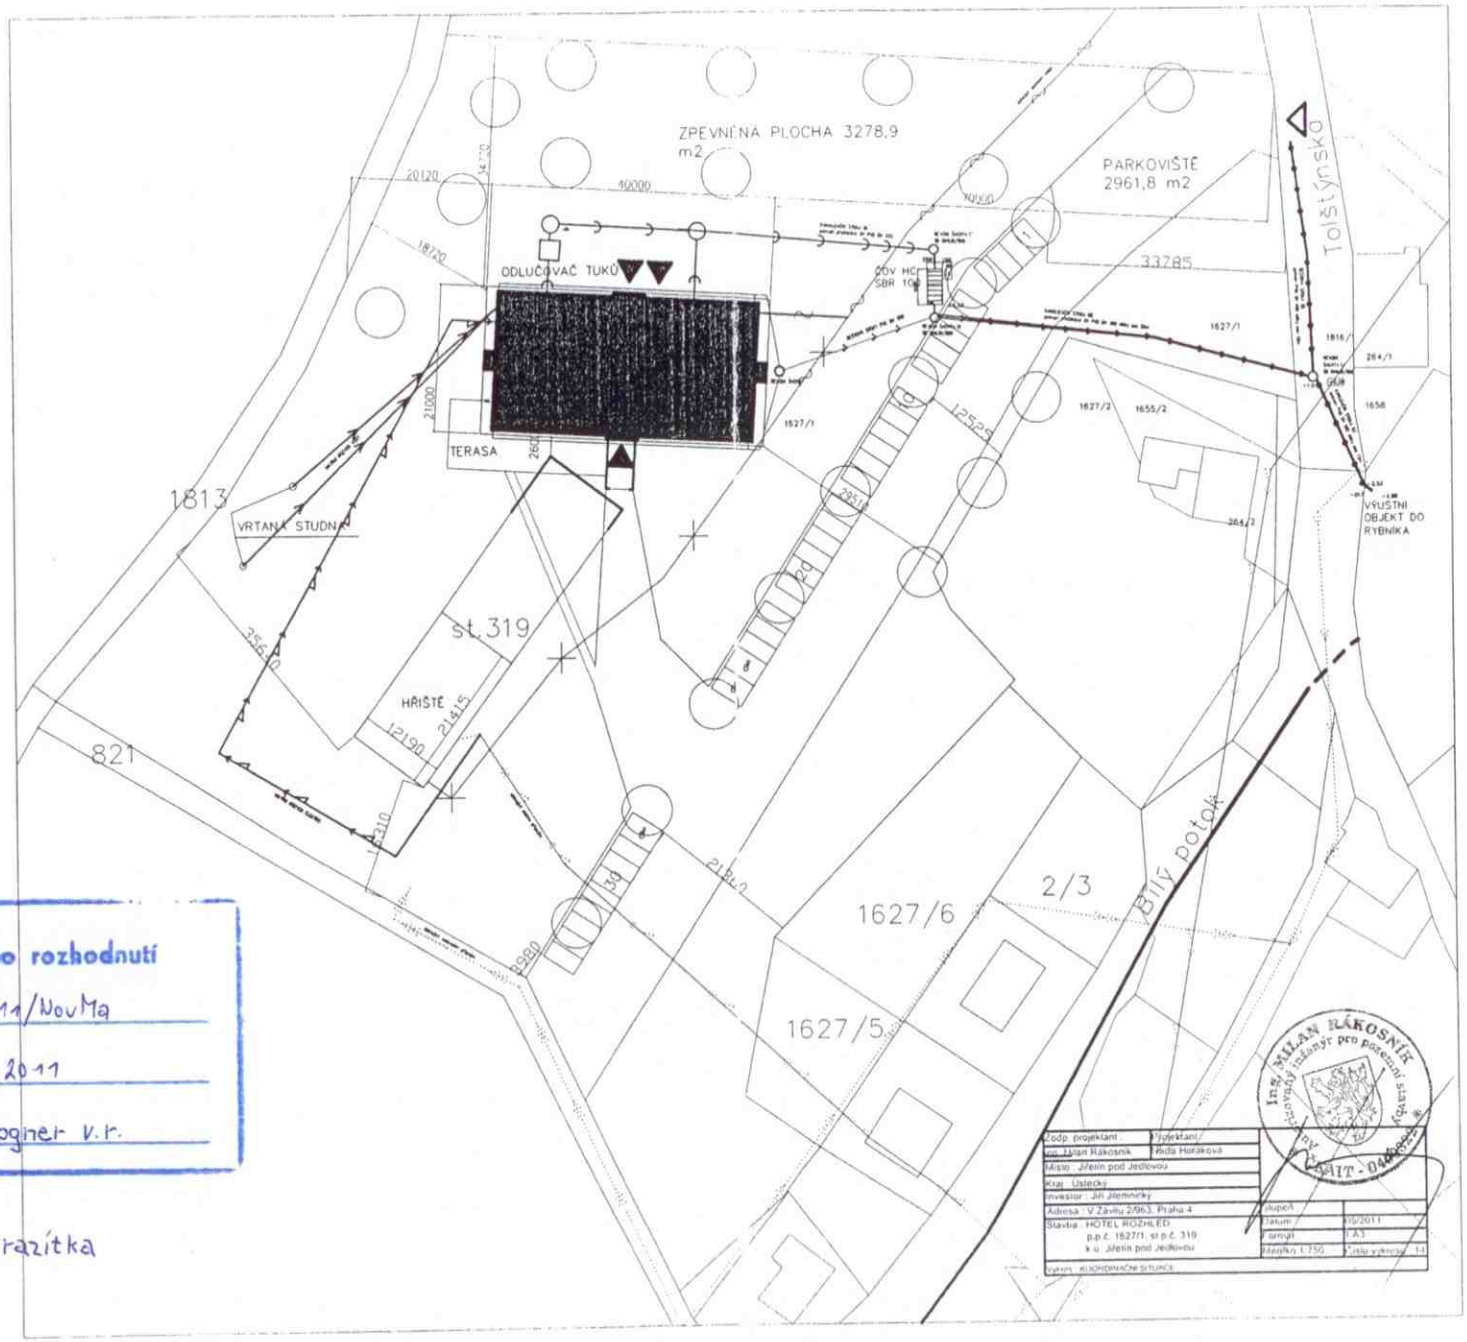

Součást územního rozhodnutí

Č. j.: MuvA 54138/2011/NouMa

vydaného dne 30.11.2011

Podp. Ing. Martin Togner v.r.

otisk úředního razítka

Ing. MILAN RÁKOSNÍK autorizovaný inženýr pro pozemní stavby ČKAIT - 0400822