
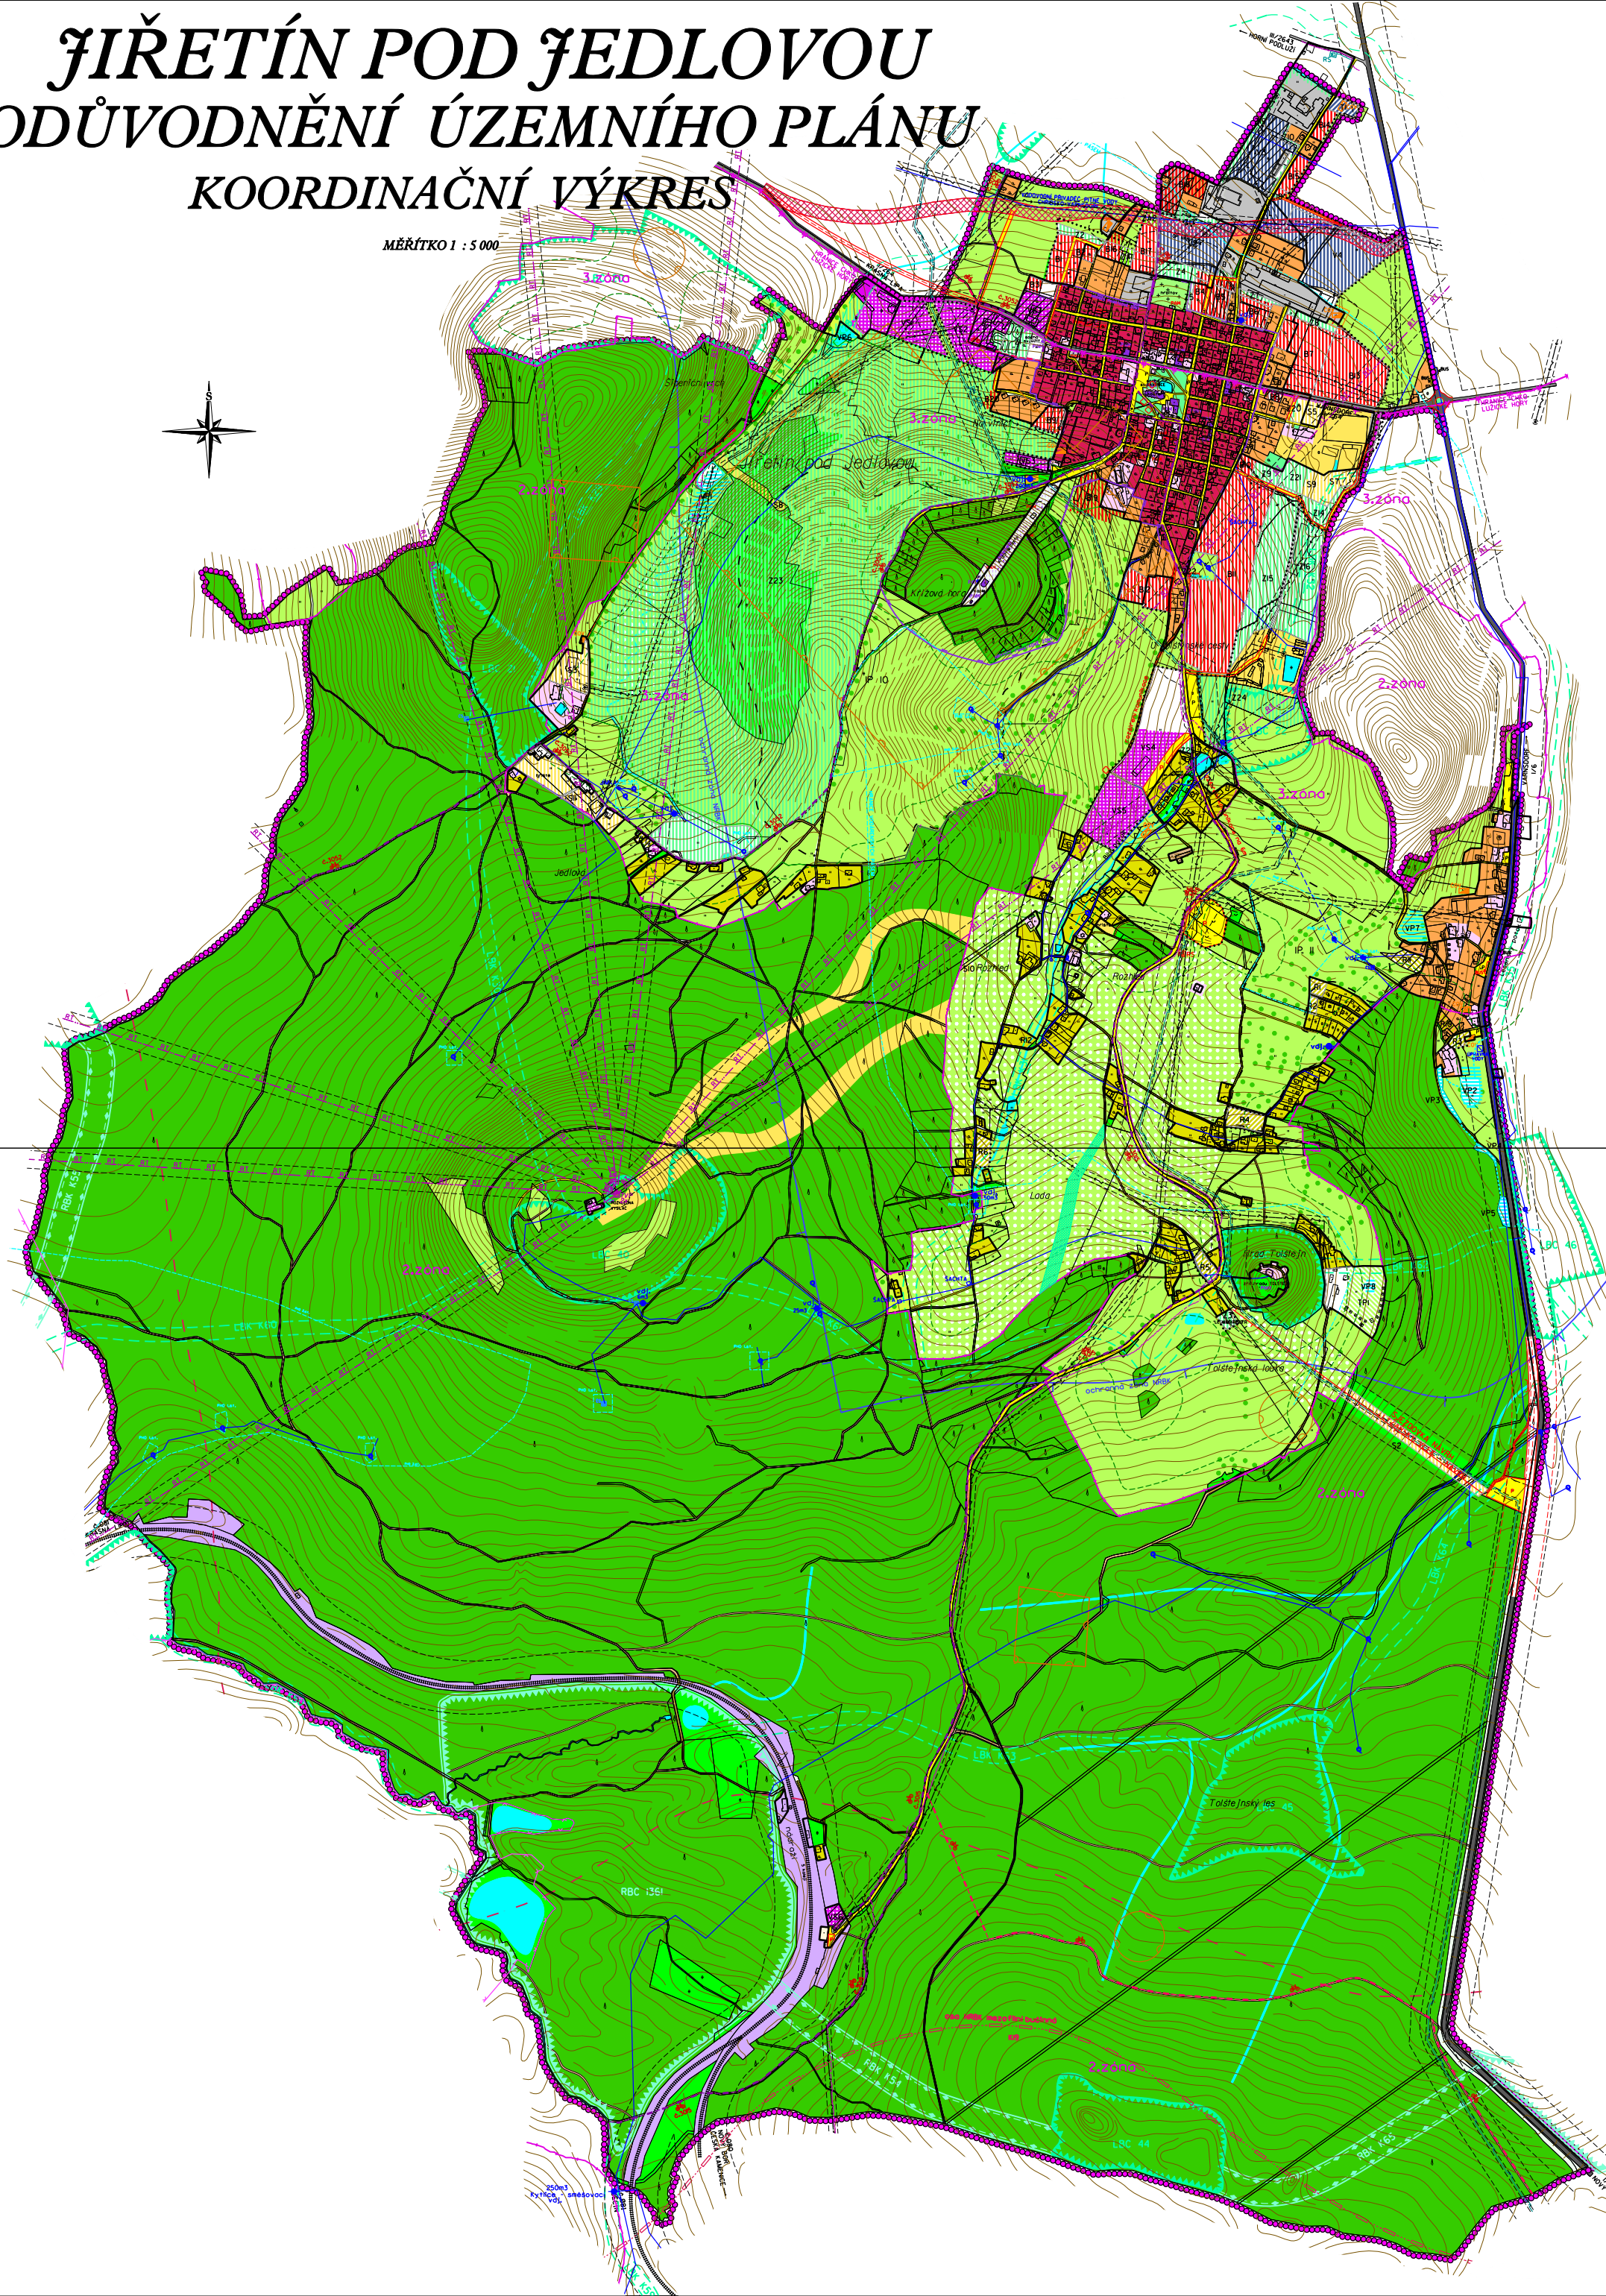


ŽIŘETÍN POD ŽEDLOVOU

ODŮVODNĚNÍ ÚZEMNÍHO PLÁNU

KOORDINAČNÍ VÝKRES

MĚRÍTKO 1 : 5 000

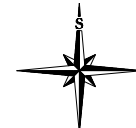

LEGENDA:

HRANICE	
	HRANICE ŘEŠENÉHO ÚZEMÍ + HRANICE OBCE
	HRANICE ZASTAVĚNÉHO ÚZEMÍ
	HRANICE ZASTAVITELNÝCH PLOCH
	PLOCHY PŘESTAVBY
PLOCHY STABILIZOVANÉ	
PLOCHY BYDLENÍ	
	PLOCHY BYDLENÍ S PŘEVÁŽNĚ INDIVIDUÁLNÍ ZASTAVBOU (B1)
	PLOCHY BYDLENÍ S PŘEVÁŽNĚ KOMPAKTNÍ ZASTAVBOU
PLOCHY SMÍŠENÉ OBYTNÉ	
	VŠEOBECNĚ SMÍŠENÉ OBYTNÉ PLOCHY (V5)
PLOCHY REKREACE	
	INDIVIDUÁLNÍ REKREACE (R1)
	REKREACNÍ LOUKY URČENÉ PRO LYŽOVÁNÍ
	LYŽÁRSKÝ VLEK
PLOCHY OBČANSKÉHO VYBAVENÍ	
	OBČANSKÁ VYBAVENOST
	PLOCHY PRO SPORT (S1)
	HŘBITOV
PLOCHY VÝROBY A SKLADOVÁNÍ	
	VÝROBA A SKLADY (V1)
	ZEMĚDĚLSKÉ STAVBY
PLOCHY VEŘEJNÝCH PROSTRANSTVÍ	
	VEŘEJNÁ ZELEN (Z1)
PLOCHY ZEMĚDĚLSKÉ	
	TRVÁLE TRÁVNÍ POROSTY (TP)
	ZAHŘADY A SADY (ZA)
	POLNÍ CESTY
	VETROLAM
PLOCHY VODNÍ A VODOHOSPODÁRSKÉ	
	VODNÍ PLOCHY (VP)
	VODNÍ TOKY
	REKULTIVACE VODNÍHO TOKU
PLOCHY LEŠNÍ	
	LES
	LEŠNÍ CESTY
PLOCHY SMÍŠENÉ NEZASTAVĚNÉHO ÚZEMÍ	
	KRAJINNÁ ZELEN
	ALÉJE PODLE SLUNEČNÍ A VÍTRNÝCH TOKŮ, VÝSOKA NÁLETŮVÝ A KŘEVOVÁ ZELEN
PLOCHY DOPRAVNÍ INFRASTRUKTURY	
	ŽELEZNICE (OP 60m)
	SLUNICE I. TŘÍDY (OP 50m)
	SLUNICE II. TŘÍDY (OP 45m)
	KORIDOR PRO DOPRAVNÍ A TECHNICKOU INFRASTRUKTURU
	SLUNICE III. TŘÍDY (OP 35m)
	MÍSTNÍ KOMUNIKACE
	ROZŠŘENÍ KOMUNIKACE
	CHODNĚ
	KRUHOVÁ KŘIŽOVATKA
	MOST
	PARKOVISTĚ
	CYKLISTICKÁ STEŽKA
	ZASTÁVKA AUTOBUSU
PLOCHY TECHNICKÉ INFRASTRUKTURY	
	VENKOVNÍ VEDENÍ ELEKTRICKÉ ENERGIE VN DO 35 kV (OP 10m)
	KABELOVÉ VEDENÍ ELEKTRICKÉ ENERGIE VN DO 35 kV
	TRAFOSTANICE (OP 7m)
	PLYNOVODNÍ POTRUBÍ VTL (DN 300 - BP 40m)
	REGULAČNÍ STANICE PLYNU (OP 10m)
	PLYNOVODNÍ POTRUBÍ STL
	SOŠLEVAČI KABEL
	RADNĚLEOVÁ TRATĚ (OP 20m)
	TVP (OP 30m)
	ČIŠTĚNÁ ODPADNÍCH VOD (ČOV)
	HLAVNÍ VODOVODNÍ RADIÁLOVÁ SÍŤ
	ČERPAČÍ STANICE (ČS)
	VODOJEM
	VEŘEJNÉ STUDNY
	VODOVĚRNÉ ZDROJE
LMITY KULTURNÍ	
	NEMOVITÉ KULTURNÍ PAMÁTKY
	KŘIŽOVÁ CESTA
	HRANICE PAMÁTKOVÉ ZÓNY
LMITY GEOLOGICKÉ	
	PODOLOVANÉ ÚZEMÍ
LMITY VODOHOSPODÁRSKÉ	
	HRANICE PÁSMO HYGIENICKÉ OCHRANY (IPO)
LMITY OSTATNÍ	
	VZDÁLENOST 50 m OD OKRAJE LESA
	OCHRANNÁ A BEZPEČNOSTNÍ PÁSMO
PLOCHY PŘÍRODY	
	HRANICE OHO "LUŽICKÉ HORY"
	HRANICE ZÓN OHO "LUŽICKÉ HORY"
	EVROPSKÝ VÝZNAMNÁ LOKALITA SYSTÉMU NATURA 2000/LOKALITA CHRÁNĚNÉ KRAJINY
	PAMÁTKY STROMŮ
ÚZEMNÍ SYSTÉM EKOLOGICKÉ STABILITY	
	NADREGIONÁLNÍ BIODIVERZITA (NRBK)
	HRANICE OCHRANĚNÉ ZÓNY NRBK
	REGIONÁLNÍ BIOCENTRUM (RBC)
	REGIONÁLNÍ BIODIVERZITA (RBC)
	LOKÁLNÍ BIOCENTRUM (LBK) - FUNKČNÍ
	LOKÁLNÍ BIODIVERZITA (LBK) - FUNKČNÍ
	INTERAKČNÍ PŘÍVEK (IP)

ZÁZNAM O ÚČINNOSTI	
A) SPRÁVNÍ ORGÁN, KTERÝ ÚZEMNÍ PLÁN VYDAL:	
B) OSLOU JEJEDNACÍ DATUM VÝDANÍ:	
C) JEDNOU A PŘEMĚNĚNÍ FUNKCE SPRÁVNĚNÉ OSOBY POŘIZOVATELE:	
RAZÍTKO A PODPIS	
PROJEKTANT	MĚSTSKÝ ÚŘAD VARNŠTEJN
DOPOVĚDNÍ PROJEKTANT	ING. STANISLAV ŽEMAN
DIGITÁLNÍ ZPRACOVÁNÍ	AGROURBANISTICKÝ ATÉLIER
NÁZEV AKCE	ŽIŘETÍN POD ŽEDLOVOU ÚZEMNÍ PLÁN
NÁZEV VÝKRESU	KOORDINAČNÍ VÝKRES
ČÁST DOKUMENTACE	GRAFICKÁ ČÁST ODŮVODNĚNÍ ÚZEMNÍHO PLÁNU
STAV	07/2008
MĚRÍTKO	1:5 000
FORMÁT	A0
OSLOU VYDÁNÍ	OSLOU PANE
ČÍSLO VÝKRESU	10