

# JIŘETÍN POD JEDLOVOU

## ÚPLNÉ ZNĚNÍ ÚZEMNÍHO PLÁNU PO ZMĚNĚ č. 1 a ZMĚNĚ č. 2

### HLAVNÍ VÝKRES KONCEPCE VEŘEJNÉ INFRASTRUKTURY DOPRAVA


MĚŘÍTKO 1 : 10 000

## LEGENDA ZMĚN č. 1 a č.2

STAV	NÁVRH	
		HRANICE ZASTAVITELNÝCH PLOCH
		ÚZEMNÍ REZERVA
<b>PLOCHY DOPRAVNÍ INFRASTRUKTURY</b>		
		KORIDOR KONVENČNÍ ŽELEZNIČNÍ DOPRAVY NADMÍSTNÍHO VÝZNAMU
		KORIDOR PŘESTAVBY SILNICE I/9
		KORIDOR PŘELOŽKY SILNICE II/264
		MÍSTNÍ KOMUNIKACE
		TURISTICKÁ TRASA
		TURISTICKÝ MOST
		PARKOVIŠTĚ

## LEGENDA ÚZEMNÍ PLÁN

PLOCHY STABILIZOVANÉ	PLOCHY ZMĚN	
		HRANICE ŘEŠENÉHO ÚZEMÍ - HRANICE OBCE
		ZASTAVĚNÉ ÚZEMÍ
		ZASTAVITELNÉ PLOCHY
		ŽELEZNICE (OP 60m OD OSY ŽELEZNIČNICE A 30m OD HRANICE DRAŽNÍHO TĚLESA)
		SILNICE I. TRÍDY (OP 50m)
		SILNICE II. TRÍDY (OP 15m)
		KORIDOR PRO DOPRAVNÍ A TECHNICKOU INFRASTRUKTURU
		SILNICE III. TRÍDY (OP 15m)
		MÍSTNÍ KOMUNIKACE
		KRUHOVÁ KŘÍŽOVATKA
		ROZŠÍŘENÍ KOMUNIKACE
		CHODNÍK PRO PĚŠÁKY A CYKLISTY
		POLNÍ CESTY
		LESNÍ CESTY
		CYKLOSTEZKY
		PARKOVIŠTĚ
		MOST
		ZASTÁVKA AUTOBUSU
		ČASOVÁ DOSTUPNOST K AUTOBUSOVÉ ZASTÁVCE (5 min., 8min.)
		OCHRANNÁ PÁSMA

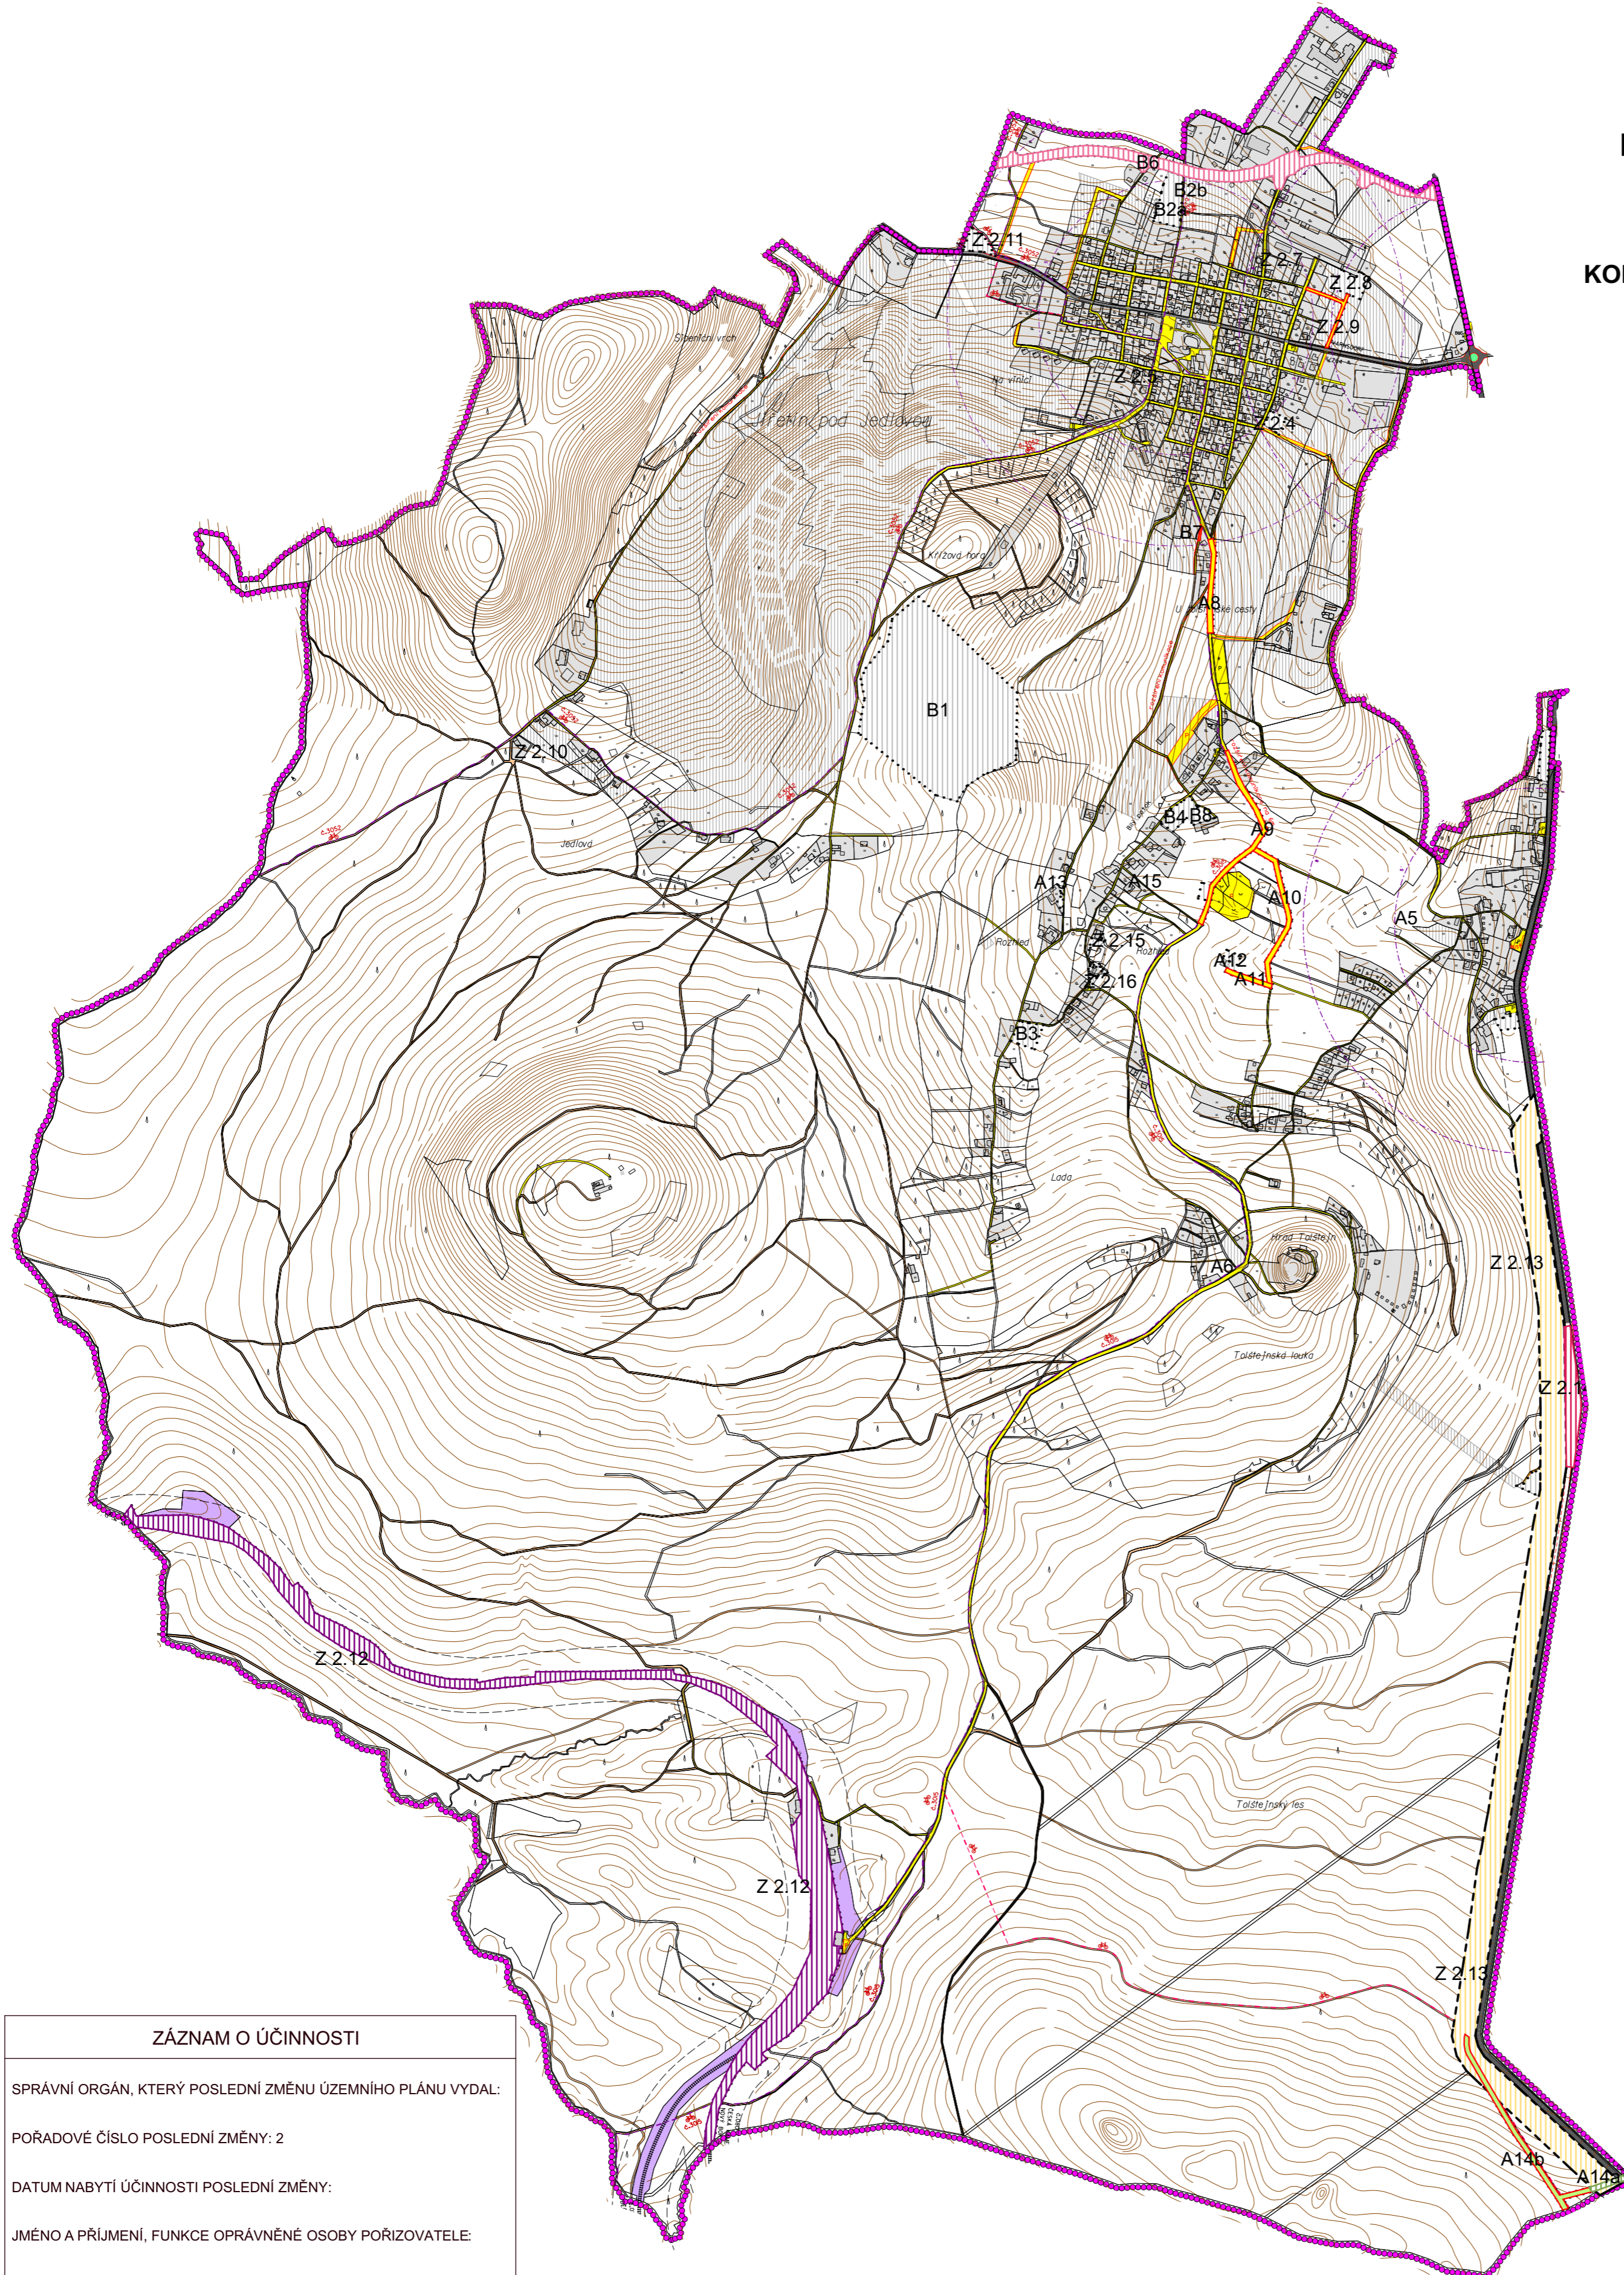

### ZÁZNAM O ÚČINNOSTI

SPRÁVNÍ ORGÁN, KTERÝ POSLEDNÍ ZMĚNU ÚZEMNÍHO PLÁNU VYDAL:

POŘADOVÉ ČÍSLO POSLEDNÍ ZMĚNY: 2

DATUM NABYTÍ ÚČINNOSTI POSLEDNÍ ZMĚNY:

JMÉNO A PŘÍJMENÍ, FUNKCE OPRAVNĚNÉ OSOBY POŘIZOVATELE:

RAZÍTKO A PODPIS:

POŘIZOVATEL	MĚSTSKÝ ÚŘAD VARNSDORF
PROJEKTANT URBANISTICKÉ ČÁSTI	<b>AUA</b> AGROURBANISTICKÝ ATELIER
ODPOVĚDNÝ PROJEKTANT	ING. STANISLAV ZEMAN
HLAVNÍ PROJEKTANT	ING. VLADIVOJ ŘEZNÍK
NÁZEV AKCE	ÚPLNÉ ZNĚNÍ ÚZEMNÍHO PLÁNU JIŘETÍN POD JEDLOVOU PO ZMĚNĚ č. 1 a ZMĚNĚ č. 2
NAZEV VÝKRESU	HLAVNÍ VÝKRES - DOPRAVA
	DATUM 6.5.2019 FORMÁT A1 MĚŘÍTKO 1 : 10 000