

ŽĚŘETÍN POD ŽEDLOVOU


ÚZEMNÍ PLÁN

HLAVNÍ VÝKRES

KONCEPCE VEŘEJNÉ INFRASTRUKTURY

ELEKTRICKÁ ENERGIE

MĚŘÍTKO 1 : 10 000

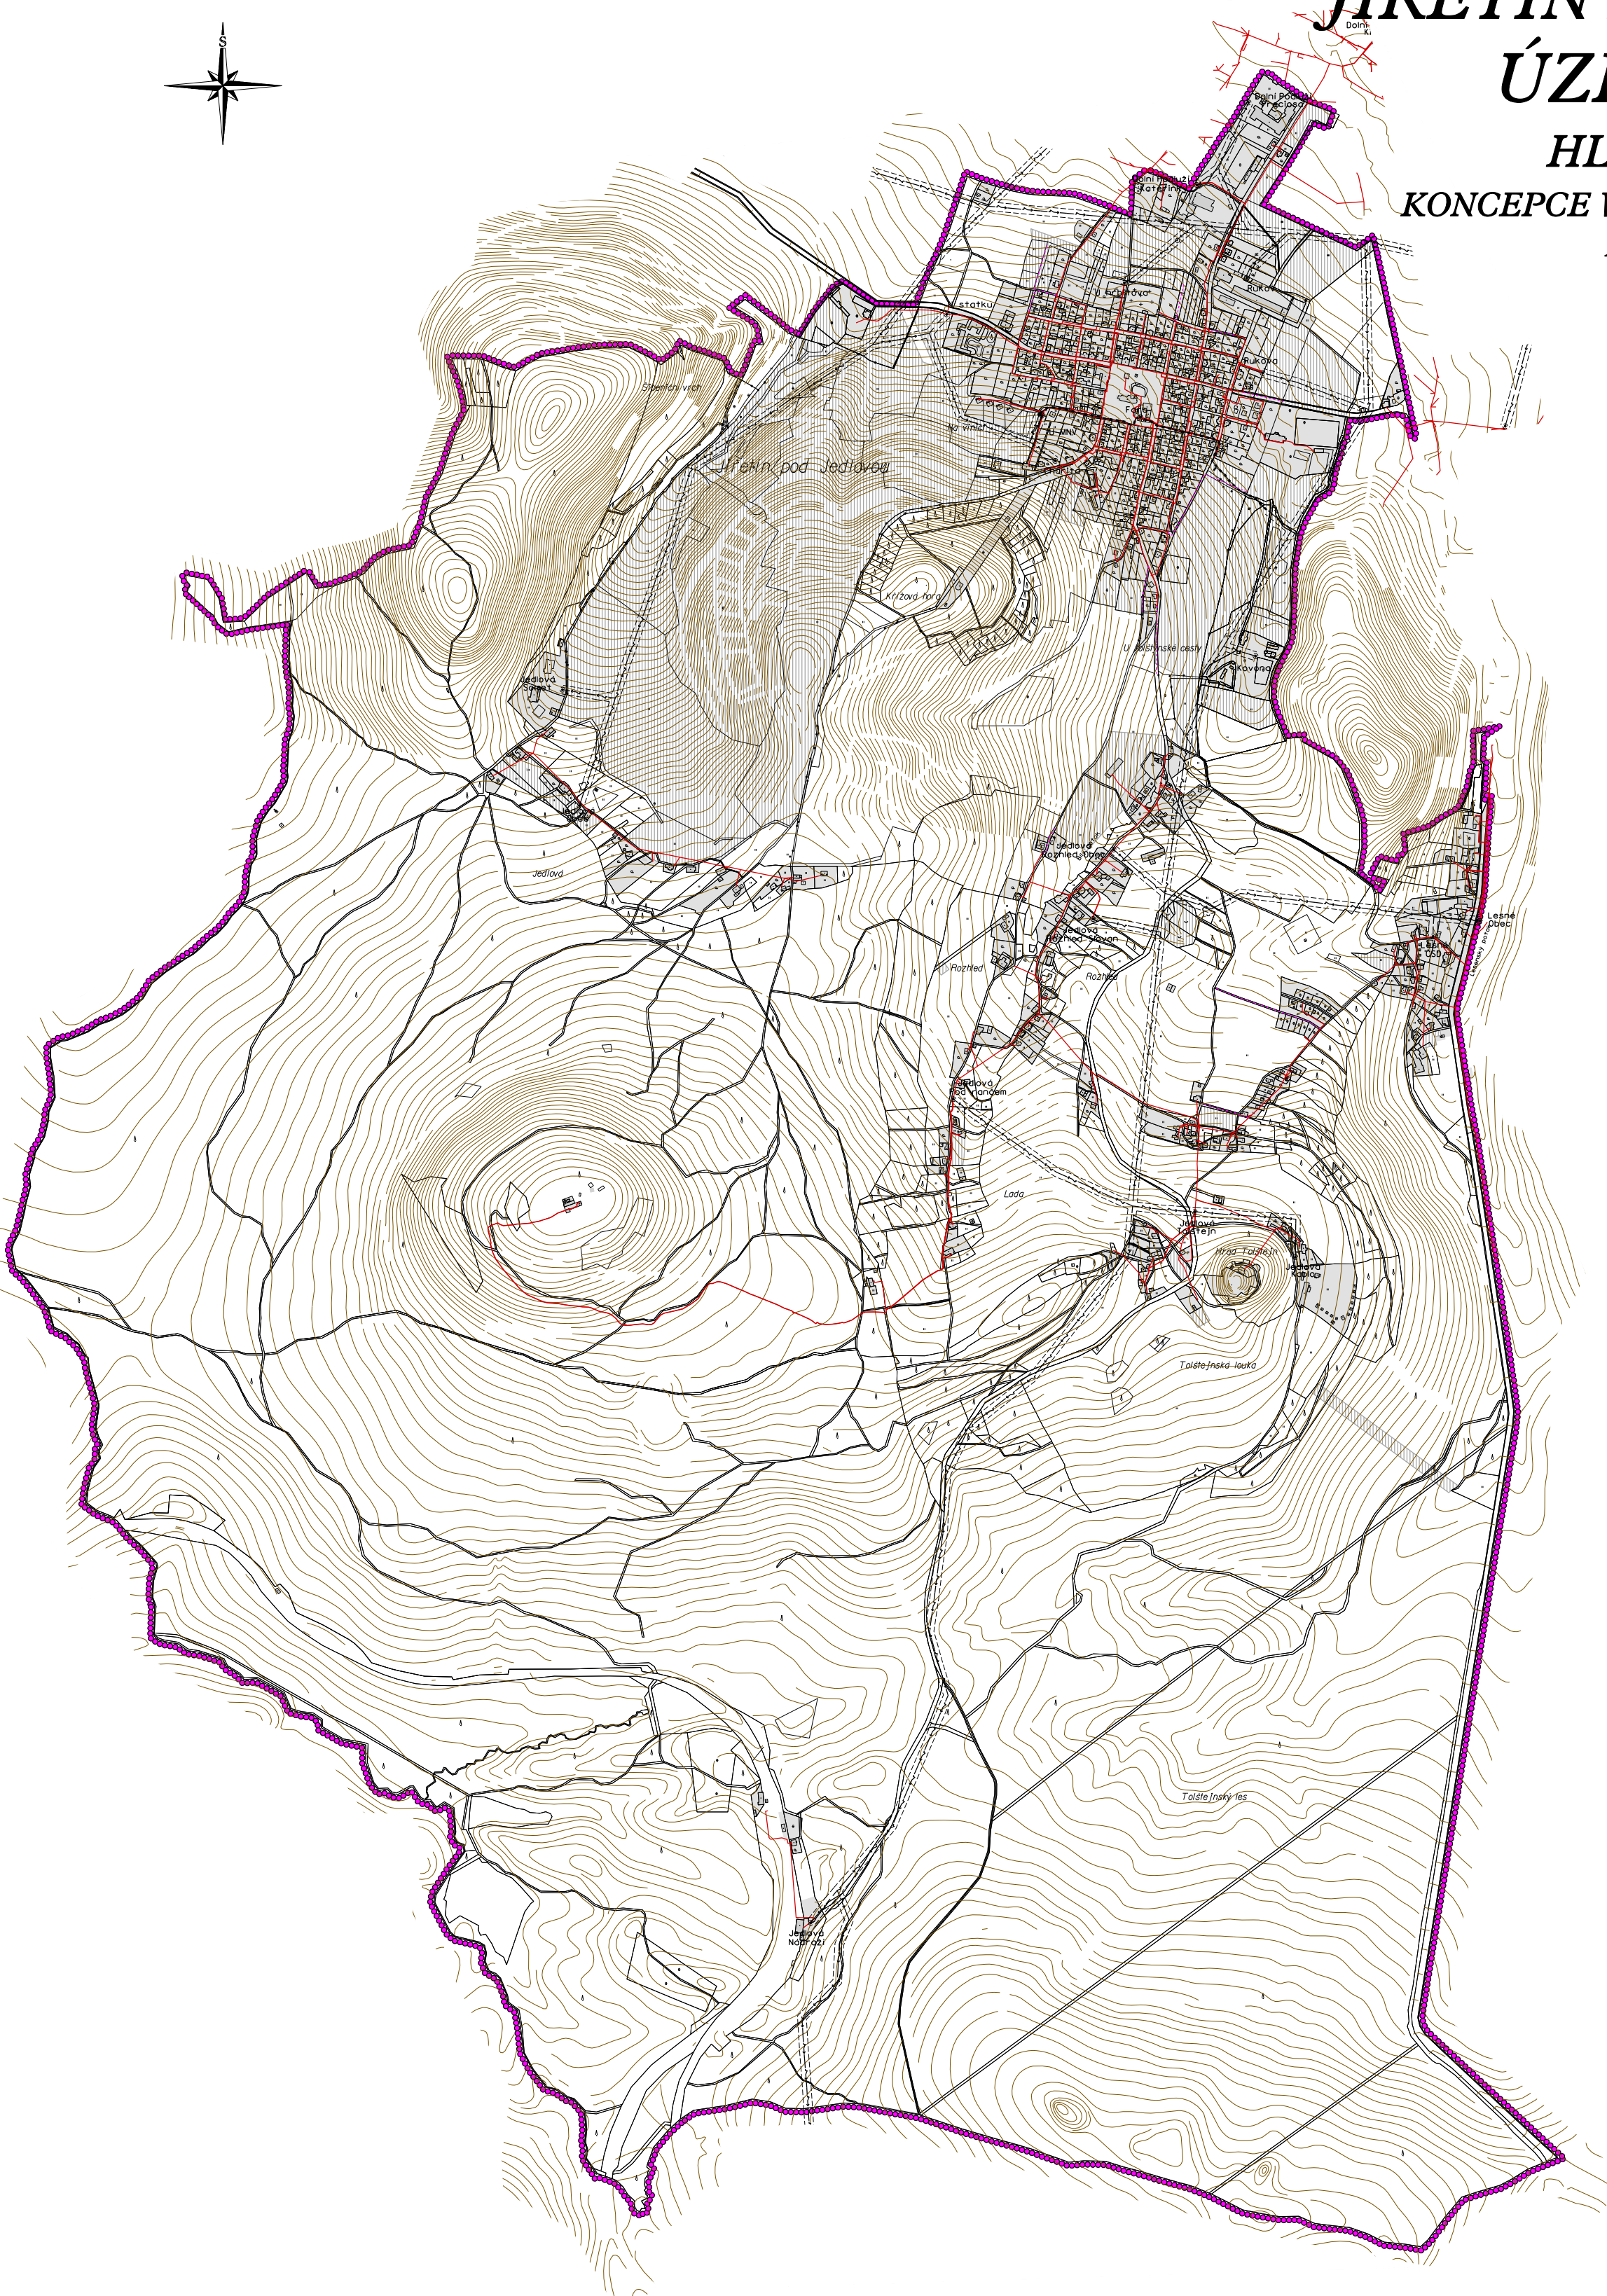

LEGENDA :

		HRANICE REŠENÉHO ÚZEMÍ = HRANICE OBCE
		ZASTAVĚNÉ ÚZEMÍ
		ZASTAVITELNÉ PLOCHY
		OCHRANNÁ A BEZPEČNOSTNÍ PÁSMA

ELEKTRICKÁ ENERGIE

		VENKOVNÍ VEDENÍ ELEKTRICKÉ ENERGIE VN DO 35 kV (OP 10m)
		KABELOVÉ VEDENÍ ELEKTRICKÉ ENERGIE VN DO 35 kV
		TRAFOSTANICE (OP 7m)
		VEDENÍ ELEKTRICKÉ ENERGIE NN

INVESTOR	MĚSTSKÝ ÚŘAD VARNSDORF		
PROJEKTANT URBANISTICKÉ ČÁSTI		AGROURBANISTICKÝ ATELIER	
ODPOVĚDNÝ PROJEKTANT	ING. STANISLAV ZEMAN		
DIGITÁLNÍ ZPRACOVÁNÍ		ZINÁTO 605	
NÁZEV AKCE	ŽĚŘETÍN POD ŽEDLOVOU ÚZEMNÍ PLÁN	ETAPA	01/2008
		DATA	11.10.000
		MĚŘÍTKO	A2
NÁZEV VÝKRESU: KONCEPCE VEŘEJNÉ INFRASTRUKTURY - ELEKTRICKÁ ENERGIE	OSLO VÝKRESU	OSLO PÁRE	
ČÁST DOKUMENTACE: GRAFICKÁ ČÁST ÚZEMNÍHO PLÁNU	7		