


JIŘETÍN POD JEDLOVOU

ÚPLNÉ ZNĚNÍ ÚZEMNÍHO PLÁNU PO ZMĚNĚ č. 1 a ZMĚNĚ č. 2

HLAVNÍ VÝKRES KONCEPCE VEŘEJNÉ INFRASTRUKTURY VODOVOD

MĚŘITKO 1 : 10 000

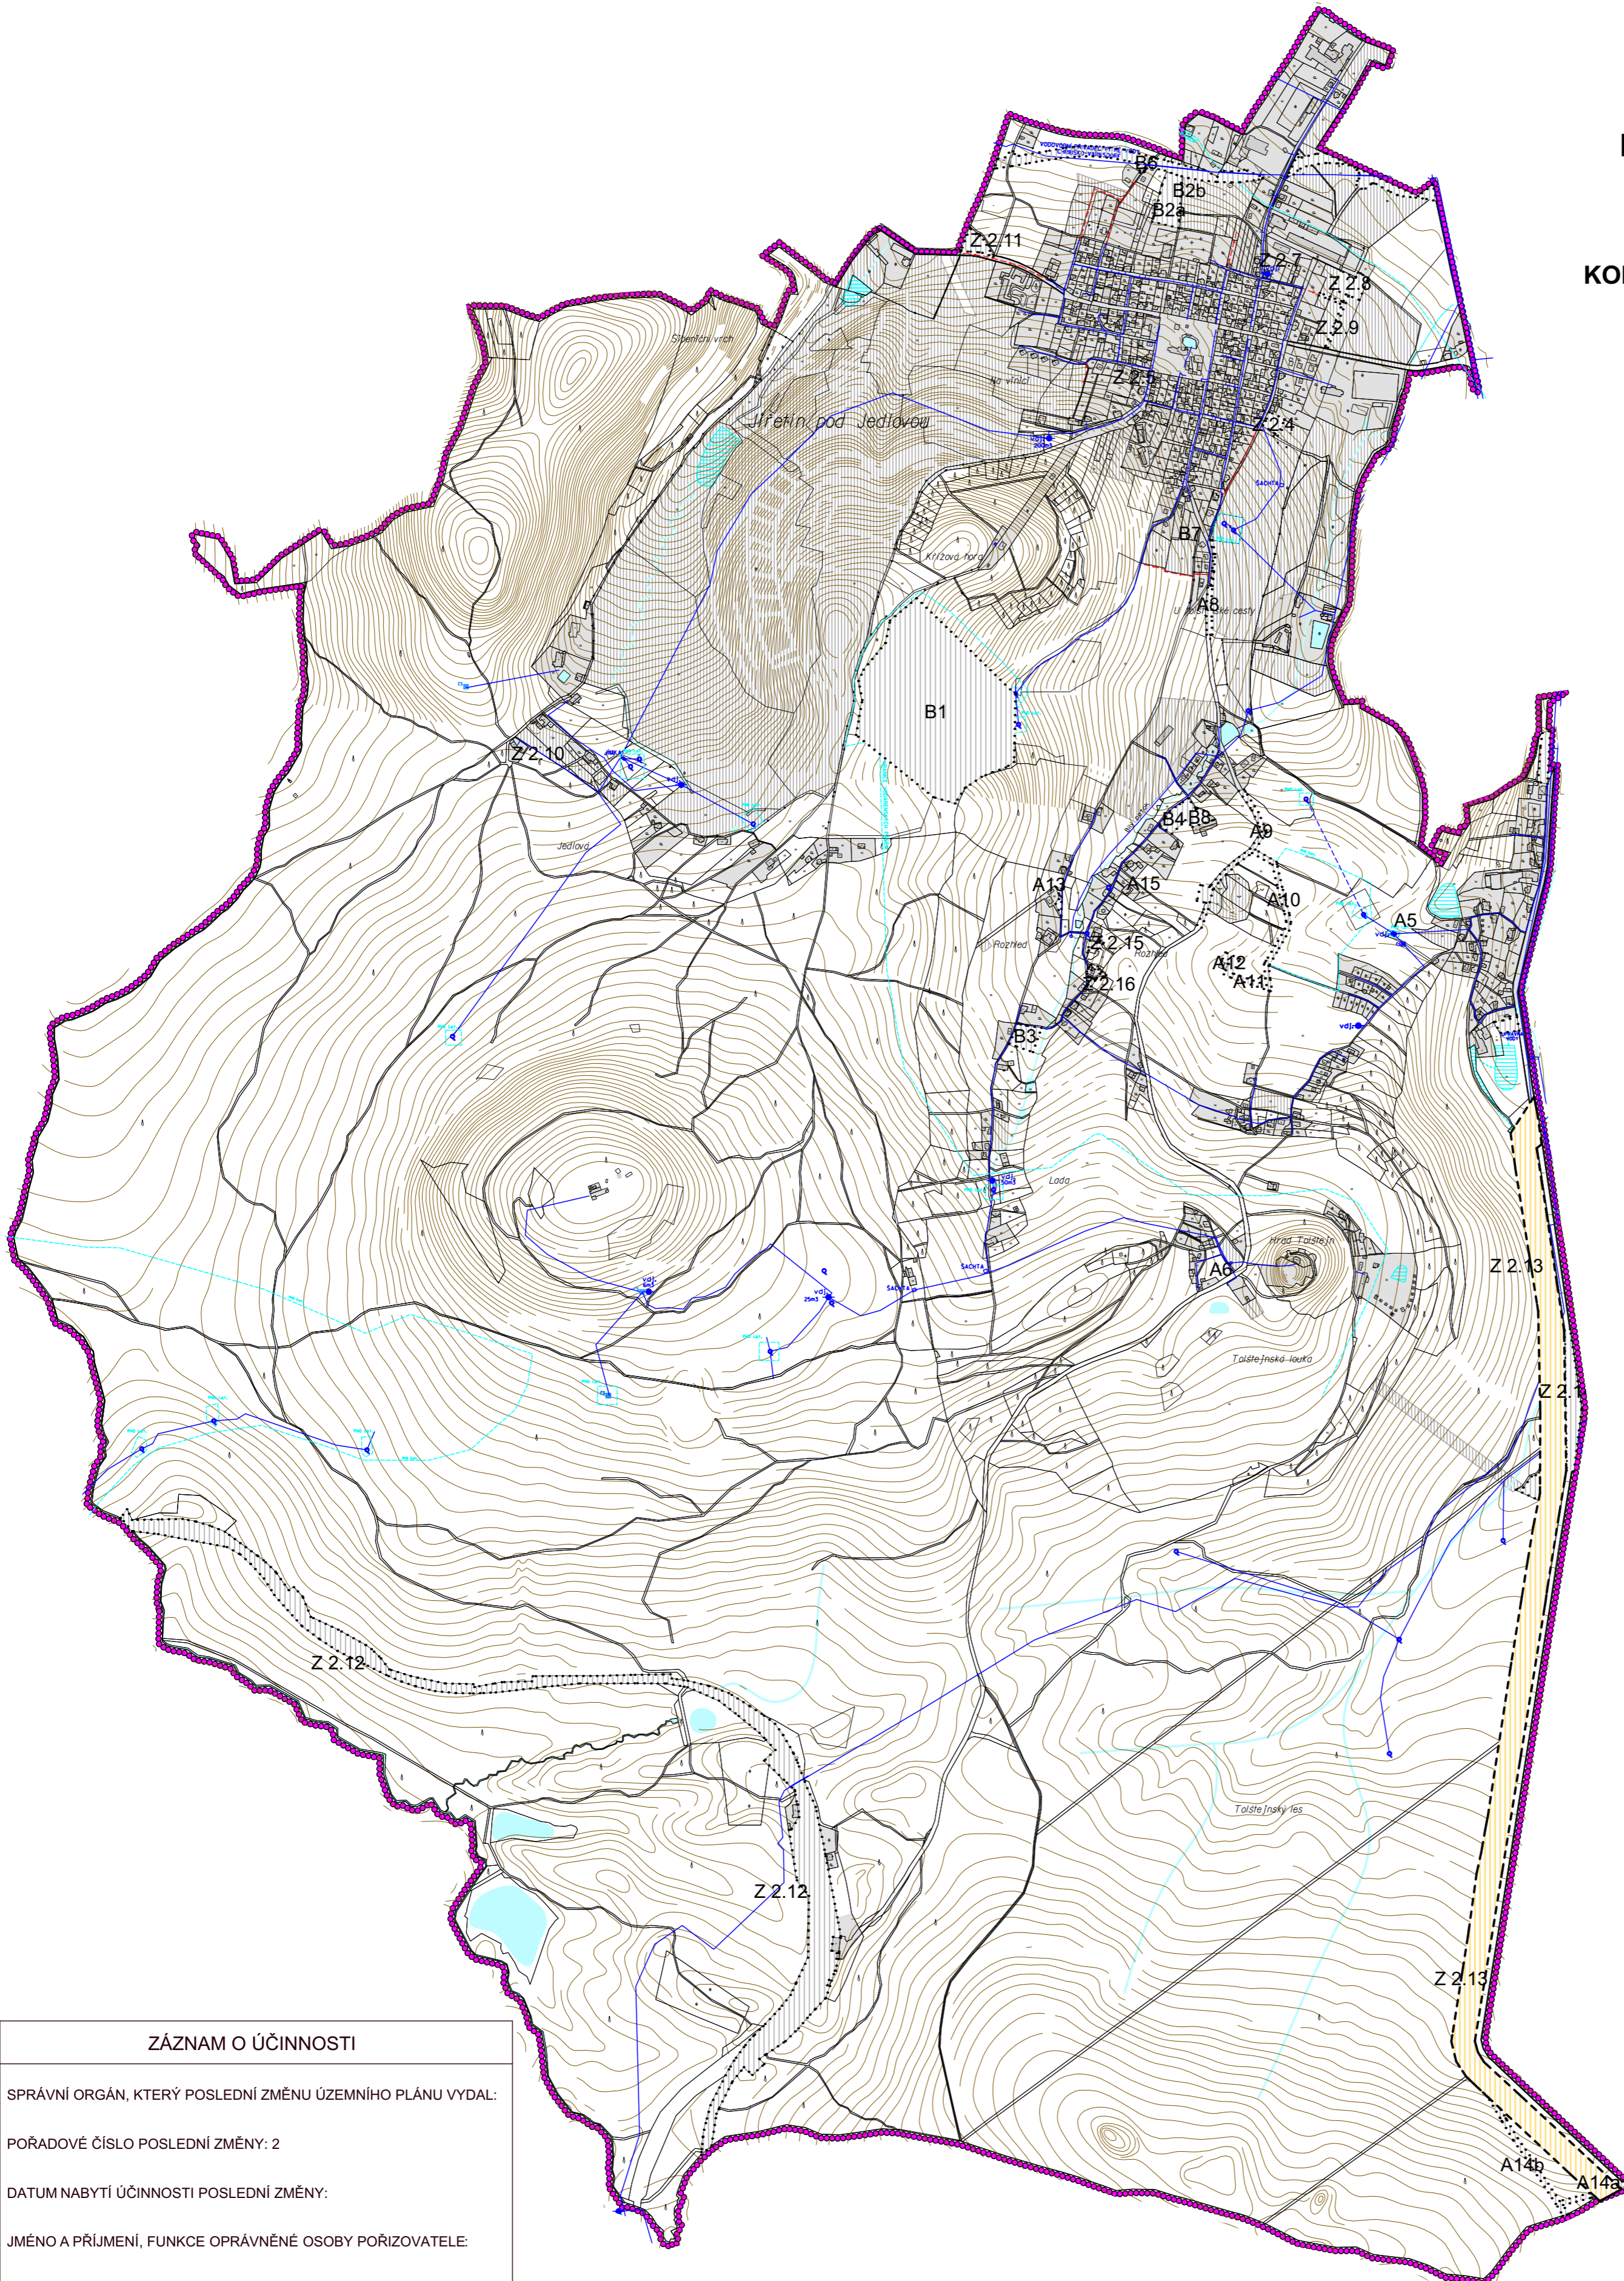

LEGENDA ZMĚN č. 1 a č.2

STAV	NÁVRH	
		HRANICE ZASTAVITELNÝCH PLOCH
		ÚZEMNÍ REZERVA

LEGENDA ÚZEMNÍ PLÁN

PLŮCH STABILIZOVANÉ	PLŮCH DMŤ	
		HRANICE ŘEŠENÉHO ÚZEMÍ = HRANICE OBCE
		ZASTAVĚNÉ ÚZEMÍ
		ZASTAVITELNÉ PLOCHY
		VODNÍ PLOCHY
		VODNÍ TOKY
		REVITALIZACE VODNÍHO TOKU

ZÁSOBOVÁNÍ VODOU

STAV	NÁVRH	
		VODOJEM (VDJ)
		ČERPAČÍ STANICE (ČS)
		VODNÍ ZDROJ - PRAMEN, PRAMENIŠTE
		VODNÍ ZDROJ - STUDNA, VRT
		VODOVODNÍ POTRUBÍ
		HRANICE PÁSMO HYGIENICKÉ OCHRANY (PHO) VODÁRENSKÉ PÁSMO

- OCHRANNÁ PÁSMO NEVYJÁDRITELNÁ V MĚŘITKU VÝKRESU
- OCHRANNÉ PÁSMO VODOVODNÍCH RADŮ (1,5m)

ZÁZNAM O ÚČINNOSTI

SPRÁVNÍ ORGÁN, KTERÝ POSLEDNÍ ZMĚNU ÚZEMNÍHO PLÁNU VYDAL:

POŘADOVÉ ČÍSLO POSLEDNÍ ZMĚNY: 2

DATUM NABYTÍ ÚČINNOSTI POSLEDNÍ ZMĚNY:

JMÉNO A PŘÍJMENÍ, FUNKCE OPRAVNĚNÉ OSOBY POŘIZOVATELE:

RAZÍTKO A PODPIS:

POŘIZOVATEL	MĚSTSKÝ ÚŘAD VARNSDORF
PROJEKTANT URBANISTICKÉ ČÁSTI	AUA AGROURBANISTICKÝ ATELIER
ODPOVĚDNÝ PROJEKTANT	ING. STANISLAV ZEMAN
HLAVNÍ PROJEKTANT	ING. VLADIVOJ REZŇÍK
NÁZEV AKCE	ÚPLNÉ ZNĚNÍ ÚZEMNÍHO PLÁNU JIŘETÍN POD JEDLOVOU PO ZMĚNĚ č. 1 a ZMĚNĚ č. 2
NÁZEV VÝKRESU	HLAVNÍ VÝKRES - VODOVOD
	DATUM 6.5.2019 FORMÁT A1 MĚŘITKO 1 : 10 000