


JIŘETÍN POD JEJLOVOU

ÚZEMNÍ PLÁN

VEŘEJNĚ PROSPĚŠNÉ STAVBY,
VEŘEJNĚ PROSPĚŠNÁ OPATŘENÍ A ASANACE

MĚŘÍTKO 1 : 5 000

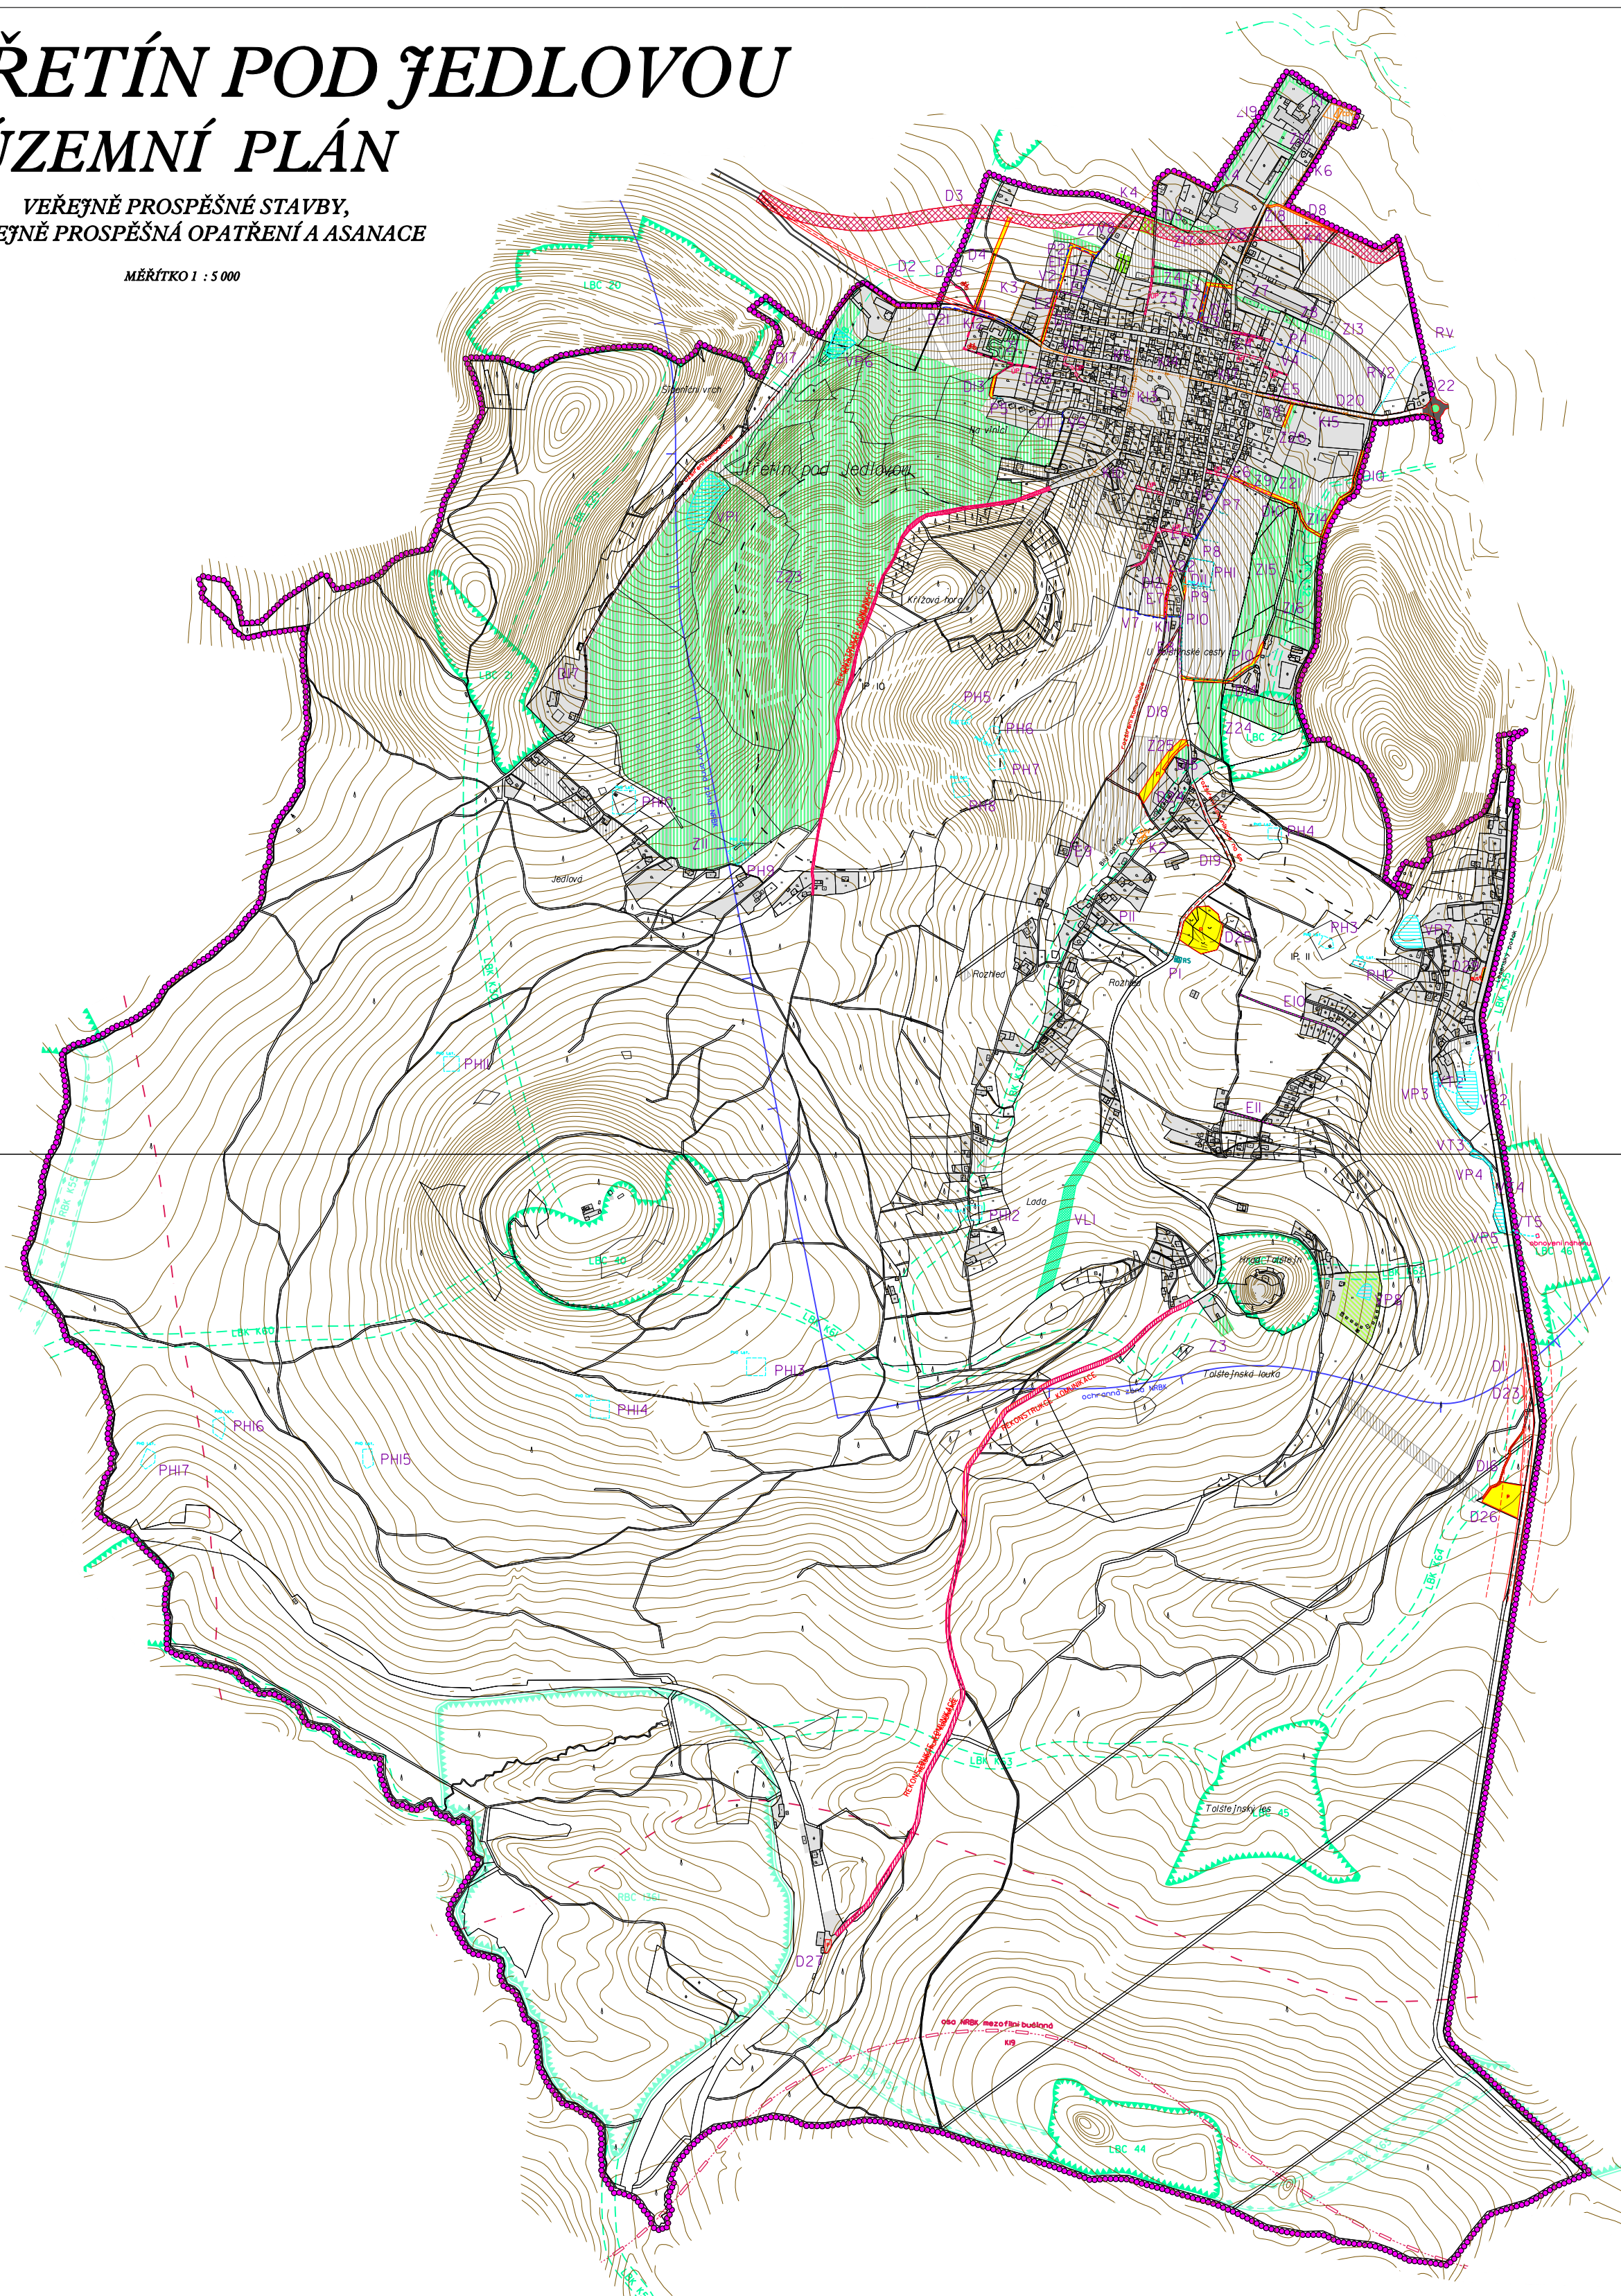

PLOCHY A KORIDORY S MOŽNOSTÍ VYVLASTNĚNÍ
 I UPLATNĚNÍ PŘEDKUPNÍHO PRÁVA
 (OLE #170 A #101 ZÁKONA č.183/2006 Sb.)

- VEŘEJNĚ PROSPĚŠNÉ STAVBY**
- DOPRAVA**
 - SMĚNICE I. TŘÍDY (OP 50m) D1
 - SMĚNICE II. TŘÍDY (OP 15m) D2
 - KORIDOR PRO DOPRAVNÍ A TECHNICKOU INFRASTRUKTURU D3
 - MÍSTNÍ KOMUNIKACE D4 - D16
 - ROZŠŘENÍ KOMUNIKACE D17 - D20
 - CHODÁK D21
 - KRUHOVÁ KŘIŽOVATKA D22
 - MOST D23
 - PARKOVISTE D24 - D27
 - CYKLISTICKÁ STEŽKA D28
 - ZASTÁVKA AUTOBUSU D29
 - TECHNICKÁ INFRASTRUKTURA**
 - OSTRNA ODPADNÍCH VOD (OV) K1, K2
 - SPĚŠKOVÁ KANALIZACE K3 - K11
 - DEŠŤOVÁ KANALIZACE K12 - K15
 - SOUBĚŽNÉ VEDENÍ DEŠŤOVÉ A SPĚŠKOVÉ KANALIZACE K16, K17
 - VOZOVODNÍ POTRUBÍ V1 - V8
 - PRO LSTUPNĚ PH1 - PH17
 - REGULAČNÍ STANICE PLYNU (OP 10m) P1
 - PLYNOVODNÍ POTRUBÍ P2 - P11
 - VEDENÍ ELEKTRICKÉ ENERGIE (EV) E1 - E11
 - VEŘEJNĚ PROSPĚŠNÁ OPATŘENÍ**
 - VODNÍ PLOCHY VP1 - VP8
 - VODNÍ TOKY VT1 - VT5
 - REKULTIVACE VODNÍHO TOKU RV1, RV2
 - VEŠTROLAM VLI
 - VEŘEJNÁ ZELEN Z1 - Z5, Z7 - Z10, Z14 - Z25
 - ÚZEMNÍ SYSTÉM EKOLOGICKÉ STABILITY**
 - NADREGIONÁLNÍ BIOKORIDOR (NBK)
 - HRANICE OCHRANĚNÉ ZÓNY (HZ)
 - REGIONÁLNÍ BIOCENTRUM (RBK)
 - REGIONÁLNÍ BIOKORIDOR (RBK)
 - LOKÁLNÍ BIOCENTRUM (LBK) - FUNKČNÍ
 - LOKÁLNÍ BIOKORIDOR (LBK) - FUNKČNÍ
 - INTERAKČNÍ PRVEK (IP)

INVESTOR	MĚSTSKÝ ÚŘAD VARNSDORF
PROJEKTANT URBANISTICKÉ ČÁSTI	ING. STANSLAV ZEMAN
DOPOVĚDNÝ PROJEKTANT	ING. STANSLAV ZEMAN
DIGITÁLNÍ PRACOVÁNÍ	ING. STANSLAV ZEMAN
NÁZEV AKCE	JIŘETÍN POD JEJLOVOU ÚZEMNÍ PLÁN
NÁZEV VÝKRESU	VEŘEJNĚ PROSPĚŠNÉ STAVBY, VEŘEJNĚ PROSPĚŠNÁ OPATŘENÍ A ASANACE
ČÁST DOKUMENTACE	GRAFICKÁ ČÁST ÚZEMNÍ PLÁNU
STAVBA	01/2008
SKALA	1:5 000
FORMÁT	A0
ČÍSLO VÝKRESU	0000 PANE
STRANA	9