JIŘETÍN POD JEDLOVOU

ÚZEMNÍ PLÁN

HLAVNÍ VÝKRES

URBANISTICKÁ KONCEPCE S VYMEZENÍM PLOCH S ROZDÍLNÝM VYUŽITÍM

MĚŘÍTKO 1 : 5 000

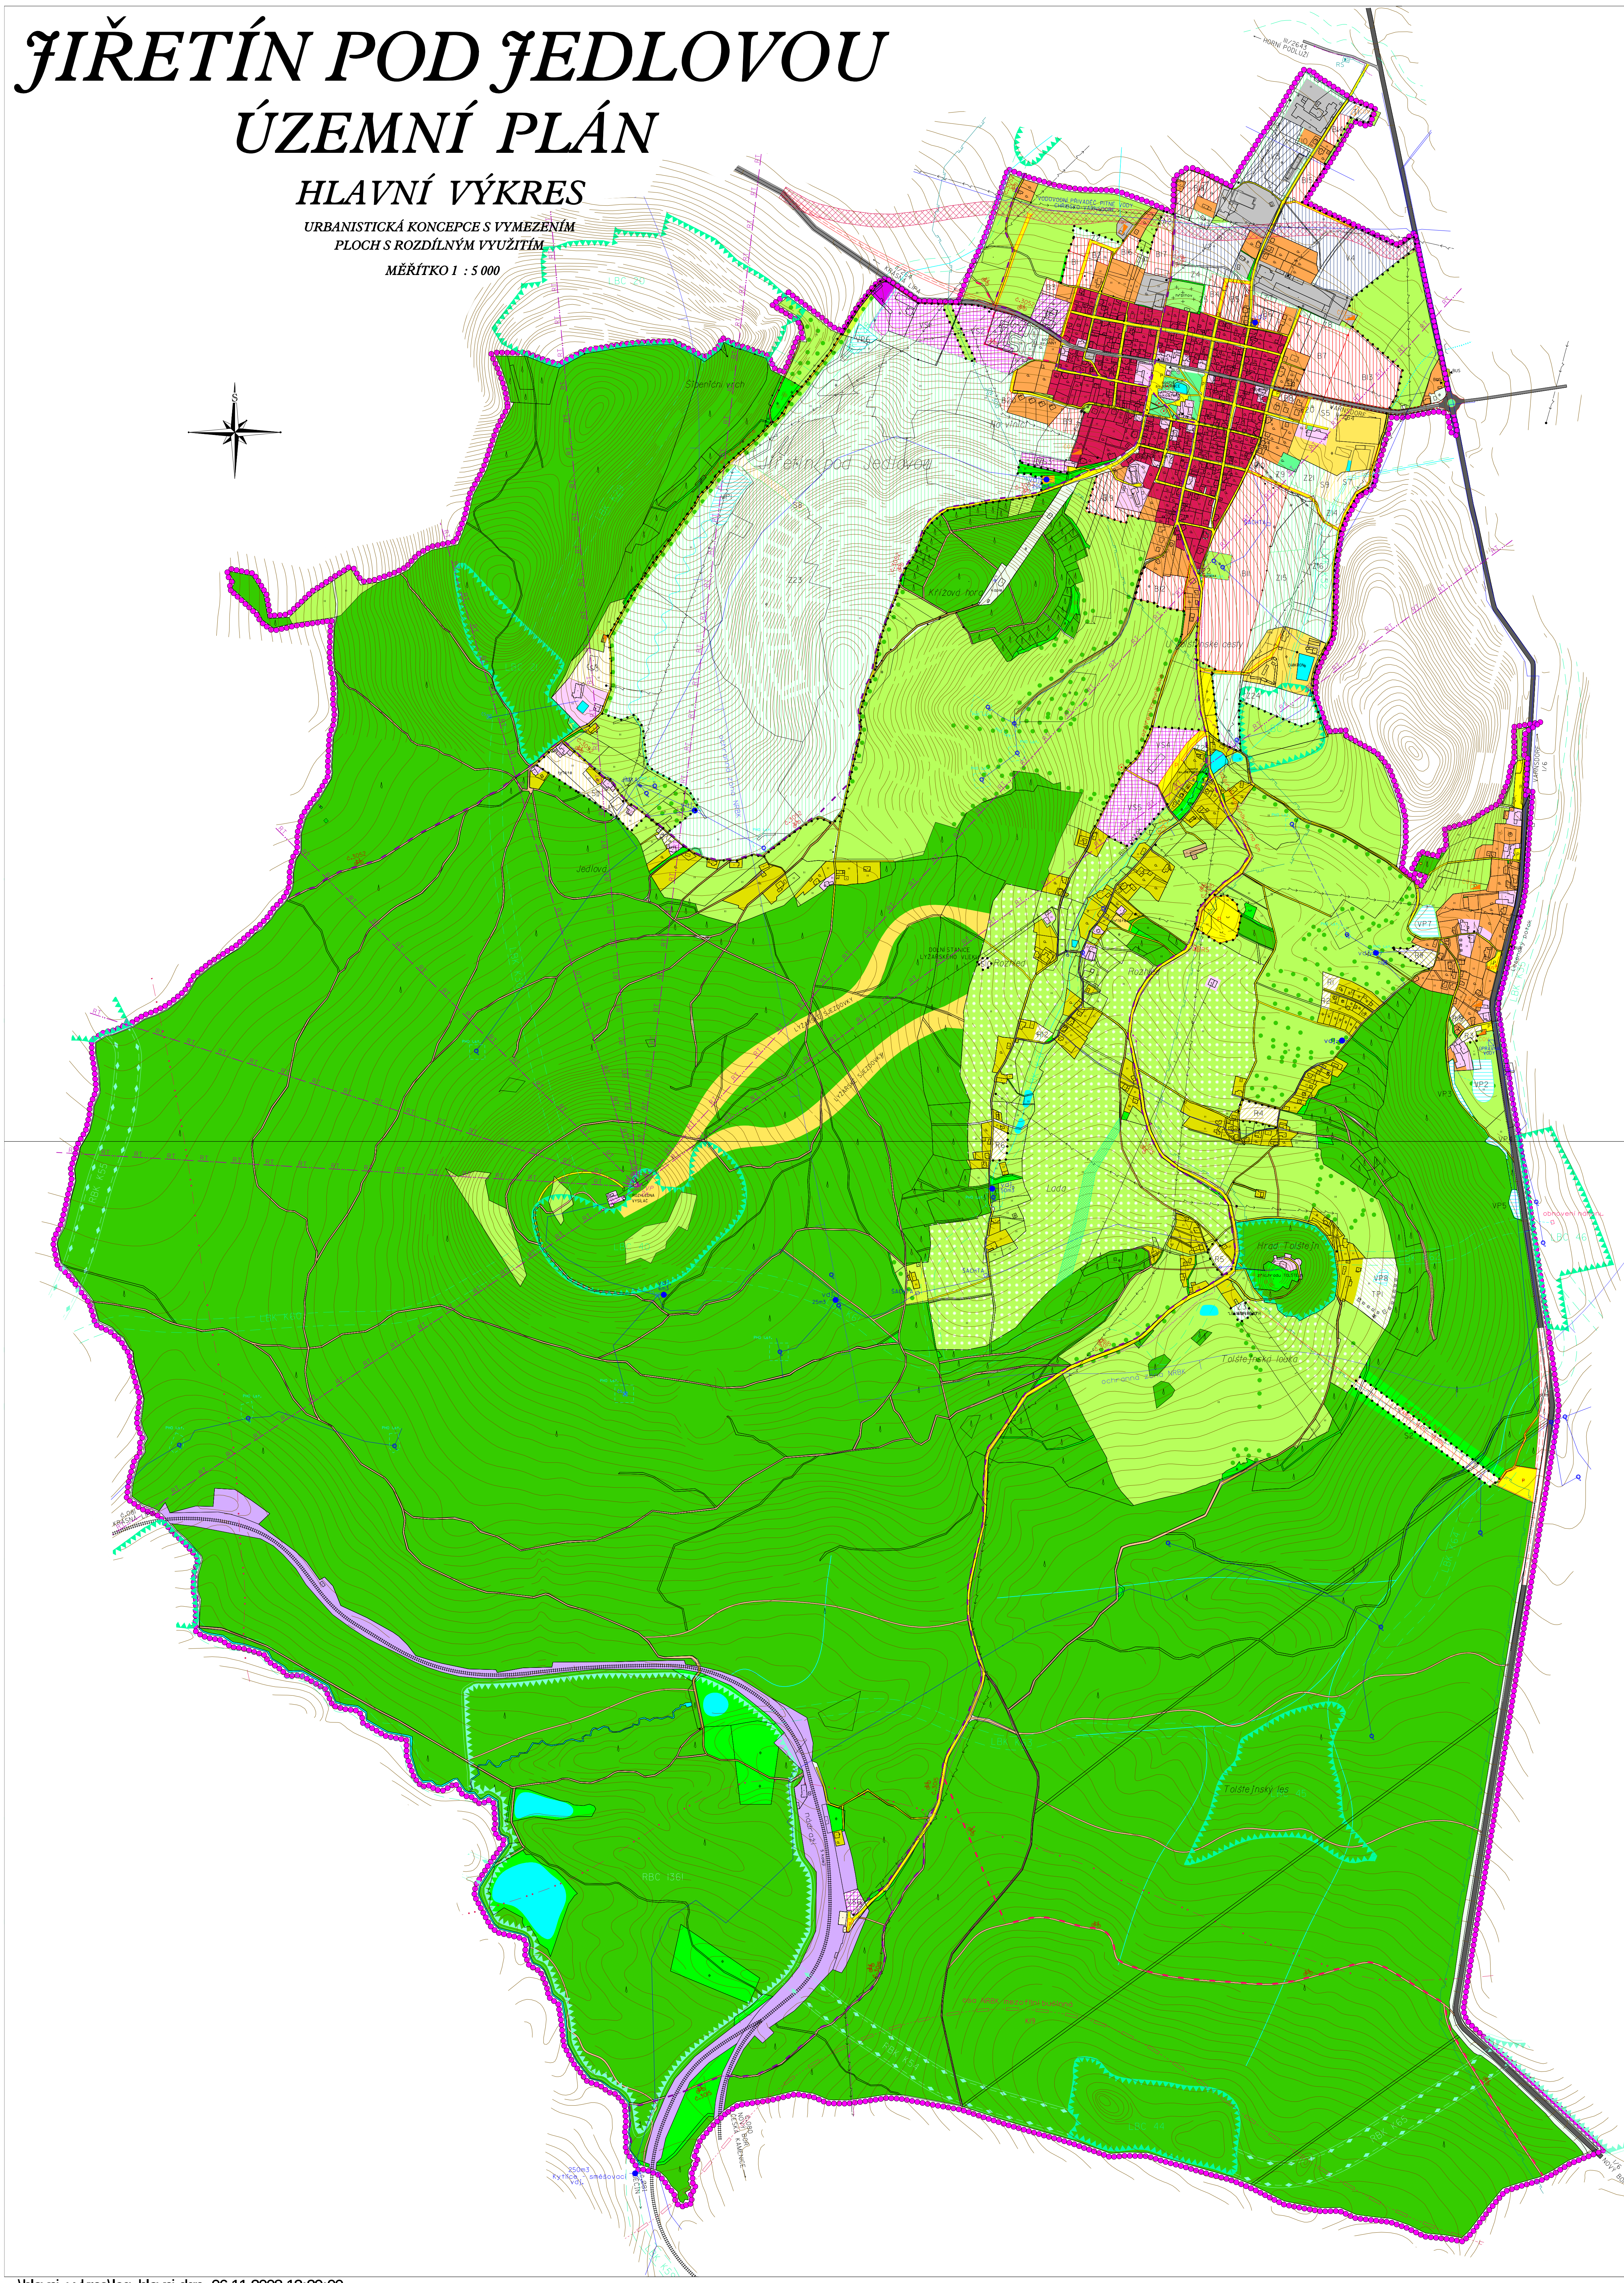

LEGENDA:

HRANICE		
		HRANICE ŘEŠENÉHO ÚZEMÍ = HRANICE OBCE
		HRANICE ZASTAVĚNÉHO ÚZEMÍ
		HRANICE ZASTAVITELNÝCH PLOCH
		PLOCHY PŘESTAVBY
PLOCHY STABILIZOVANÉ	PLOCHY ZMĚN	
PLOCHY BYDLENÍ		
	B	PLOCHY BYDLENÍ S PŘEVÁŽNĚ INDIVIDUÁLNÍ ZÁSTAVBOU (B)
		PLOCHY BYDLENÍ S PŘEVÁŽNĚ KOMPAKTNÍ ZÁSTAVBOU
PLOCHY SMÍŠENÉ OBYTNÉ		
	VS	VŠEOBECNĚ SMÍŠENÉ OBYTNÉ PLOCHY (VS)
PLOCHY REKREACE		
	R	INDIVIDUÁLNÍ REKREACE (R)
		REKREAČNÍ LOUKY URČENÉ PRO LYŽOVÁNÍ
		LYŽAŘSKÝ VLEK
PLOCHY OBČANSKÉHO VYBAVENÍ		
		OBČANSKÁ VYBAVENOST
	S	PLOCHY PRO SPORT (S)
		HŘBITOV
PLOCHY VÝROBY A SKLADOVÁNÍ		
	V	VÝROBA A SKLADY (V)
		ZEMĚDĚLSKÉ STAVBY
PLOCHY VEŘEJNÝCH PROSTRANSTVÍ		
	Z	VEŘEJNÁ ZELEŇ (Z)
PLOCHY ZEMĚDĚLSKÉ		
	TP	TRVALÉ TRAVNÍ POROSTY (TP)
	ZA	ZAHRADY A SADY (ZA)
		POLNÍ CESTY
		VĚTROLAM
PLOCHY VODNÍ A VODOHOSPODÁŘSKÉ		
	VP	VODNÍ PLOCHY (VP)
		VODNÍ TOKY
		REVITALIZACE VODNÍHO TOKU
PLOCHY LESNÍ		
		LES
		LESNÍ CESTY
PLOCHY SMÍŠENÉ NEZASTAVĚNÉHO ÚZEMÍ		
		KRAJINNÁ ZELEŇ
		ALEJE PODÉL SILNIC A VODNÍCH TOKŮ, VYSOKÁ NÁLETOVÁ A KEŘOVÁ ZELEŇ
PLOCHY DOPRAVNÍ INFRASTRUKTURY		
		ŽELEZNICE
		SILNICE I. TŘÍDY
		SILNICE II. TŘÍDY
		KORIDOR PRO DOPRAVNÍ A TECHNICKOU INFRASTRUKTURU
		SILNICE III. TŘÍDY
		MÍSTNÍ KOMUNIKACE
		ROZŠÍŘENÍ KOMUNIKACE
		CHODNÍK
		KRUHOVÁ KŘIŽOVATKA
		MOST
P	P	PARKOVIŠTĚ
		CYKLISTICKÁ STEZKA
BUS	BUS	ZASTÁVKA AUTOBUSU
PLOCHY TECHNICKÉ INFRASTRUKTURY		
		VENKOVNÍ VEDENÍ ELEKTRICKÉ ENERGIE VN DO 35 kV
		KABELOVÉ VEDENÍ ELEKTRICKÉ ENERGIE VN DO 35 kV
		TRAFOSTANICE
		PLYNOVODNÍ POTRUBÍ VTL
RS	RS	REGULAČNÍ STANICE PLYNU
		PLYNOVODNÍ POTRUBÍ STL
		SDĚLOVACÍ KABEL
RT		RADIRELEOVÁ TRAŤ
TVP		TVP
ČOV	ČOV	ČISTÍRNA ODPADNÍCH VOD (ČOV)
		HLAVNÍ VODOVODNÍ ŘAD (DÁLKOVÁ SÍŤ)
ČS		ČERPACÍ STANICE (ČS)
vdj.		VODOJEM
		VEŘEJNÉ STUDNY
		VODÁRENSKÉ ZDROJE
		PHO I.STUPNĚ
PLOCHY PŘÍRODNÍ		
OCHRANA PŘÍRODY		
		PAMÁTNÝ STROM
ÚZEMNÍ SYSTÉM EKOLOGICKÉ STABILITY		
		NADREGIONÁLNÍ BIOKORIDOR (NRBK)
		HRANICE OCHRANNÉ ZÓNY NRBK
		REGIONÁLNÍ BIOCENTRUM (RBC)
		REGIONÁLNÍ BIOKORIDOR (RBK)
		LOKÁLNÍ BIOCENTRUM (LBC) - FUNKČNÍ
		LOKÁLNÍ BIOKORIDOR (LBK) - FUNKČNÍ

ZÁZNAM O ÚČINNOSTI

A) SPRÁVNÍ ORGÁN, KTERÝ ÚZEMNÍ PLÁN VYDAL:

B) ČÍSLO JEDNACÍ:
DATUM VYDÁNÍ:
DATUM NABYTÍ ÚČINNOSTI:

C) JMÉNO A PŘÍJMENÍ, FUNKCE OPRÁVNĚNÉ OSOBY POŘIZOVATELE:

RAZÍTKO A PODPIS

POŘIZOVATEL	MĚSTSKÝ ÚŘAD VANSDORF
PROJEKTANT URBANISTICKÉ ČÁSTI	AUA AGROURBANISTICKÝ ATELIÉR
ODPOVĚDNÝ PROJEKTANT	ING. STANISLAV ZEMAN
DIGITÁLNÍ ZPRACOVÁNÍ	DONÁTO.vos

NÁZEV AKCE: JIŘETÍN POD JEDLOVOU ÚZEMNÍ PLÁN	ETAPA		
	DATUM	07/2008	
	MĚŘÍTKO	1:5 000	
	FORMÁT	A0	
NÁZEV VÝKRESU: HLAVNÍ VÝKRES - UBANISTICKÁ KONCEPCE S VYMEZENÍM PLOCH S ROZDÍLNÝM VYUŽITÍM	ČÍSLO VÝKRESU: 2	ČÍSLO PARÉ:	
ČÁST DOKUMENTACE: GRAFICKÁ ČÁST ÚZEMNÍHO PLÁNU			

...\hlavni_vykres\leg_hlavni.dgn 06.11.2008 12:29:00

PDF byl vytvořen zkušební verzí FinePrint pdfFactory Pro www.fineprint.cz