


JIŘETÍN POD JEDLOVOU

ÚPLNÉ ZNĚNÍ
ÚZEMNÍHO PLÁNU
PO ZMĚNĚ č. 1 a ZMĚNĚ č. 2

HLAVNÍ VÝKRES
KONCEPCE VEŘEJNÉ INFRASTRUKTURY
ELEKTRICKÁ ENERGIE

MĚŘITKO 1 : 10 000

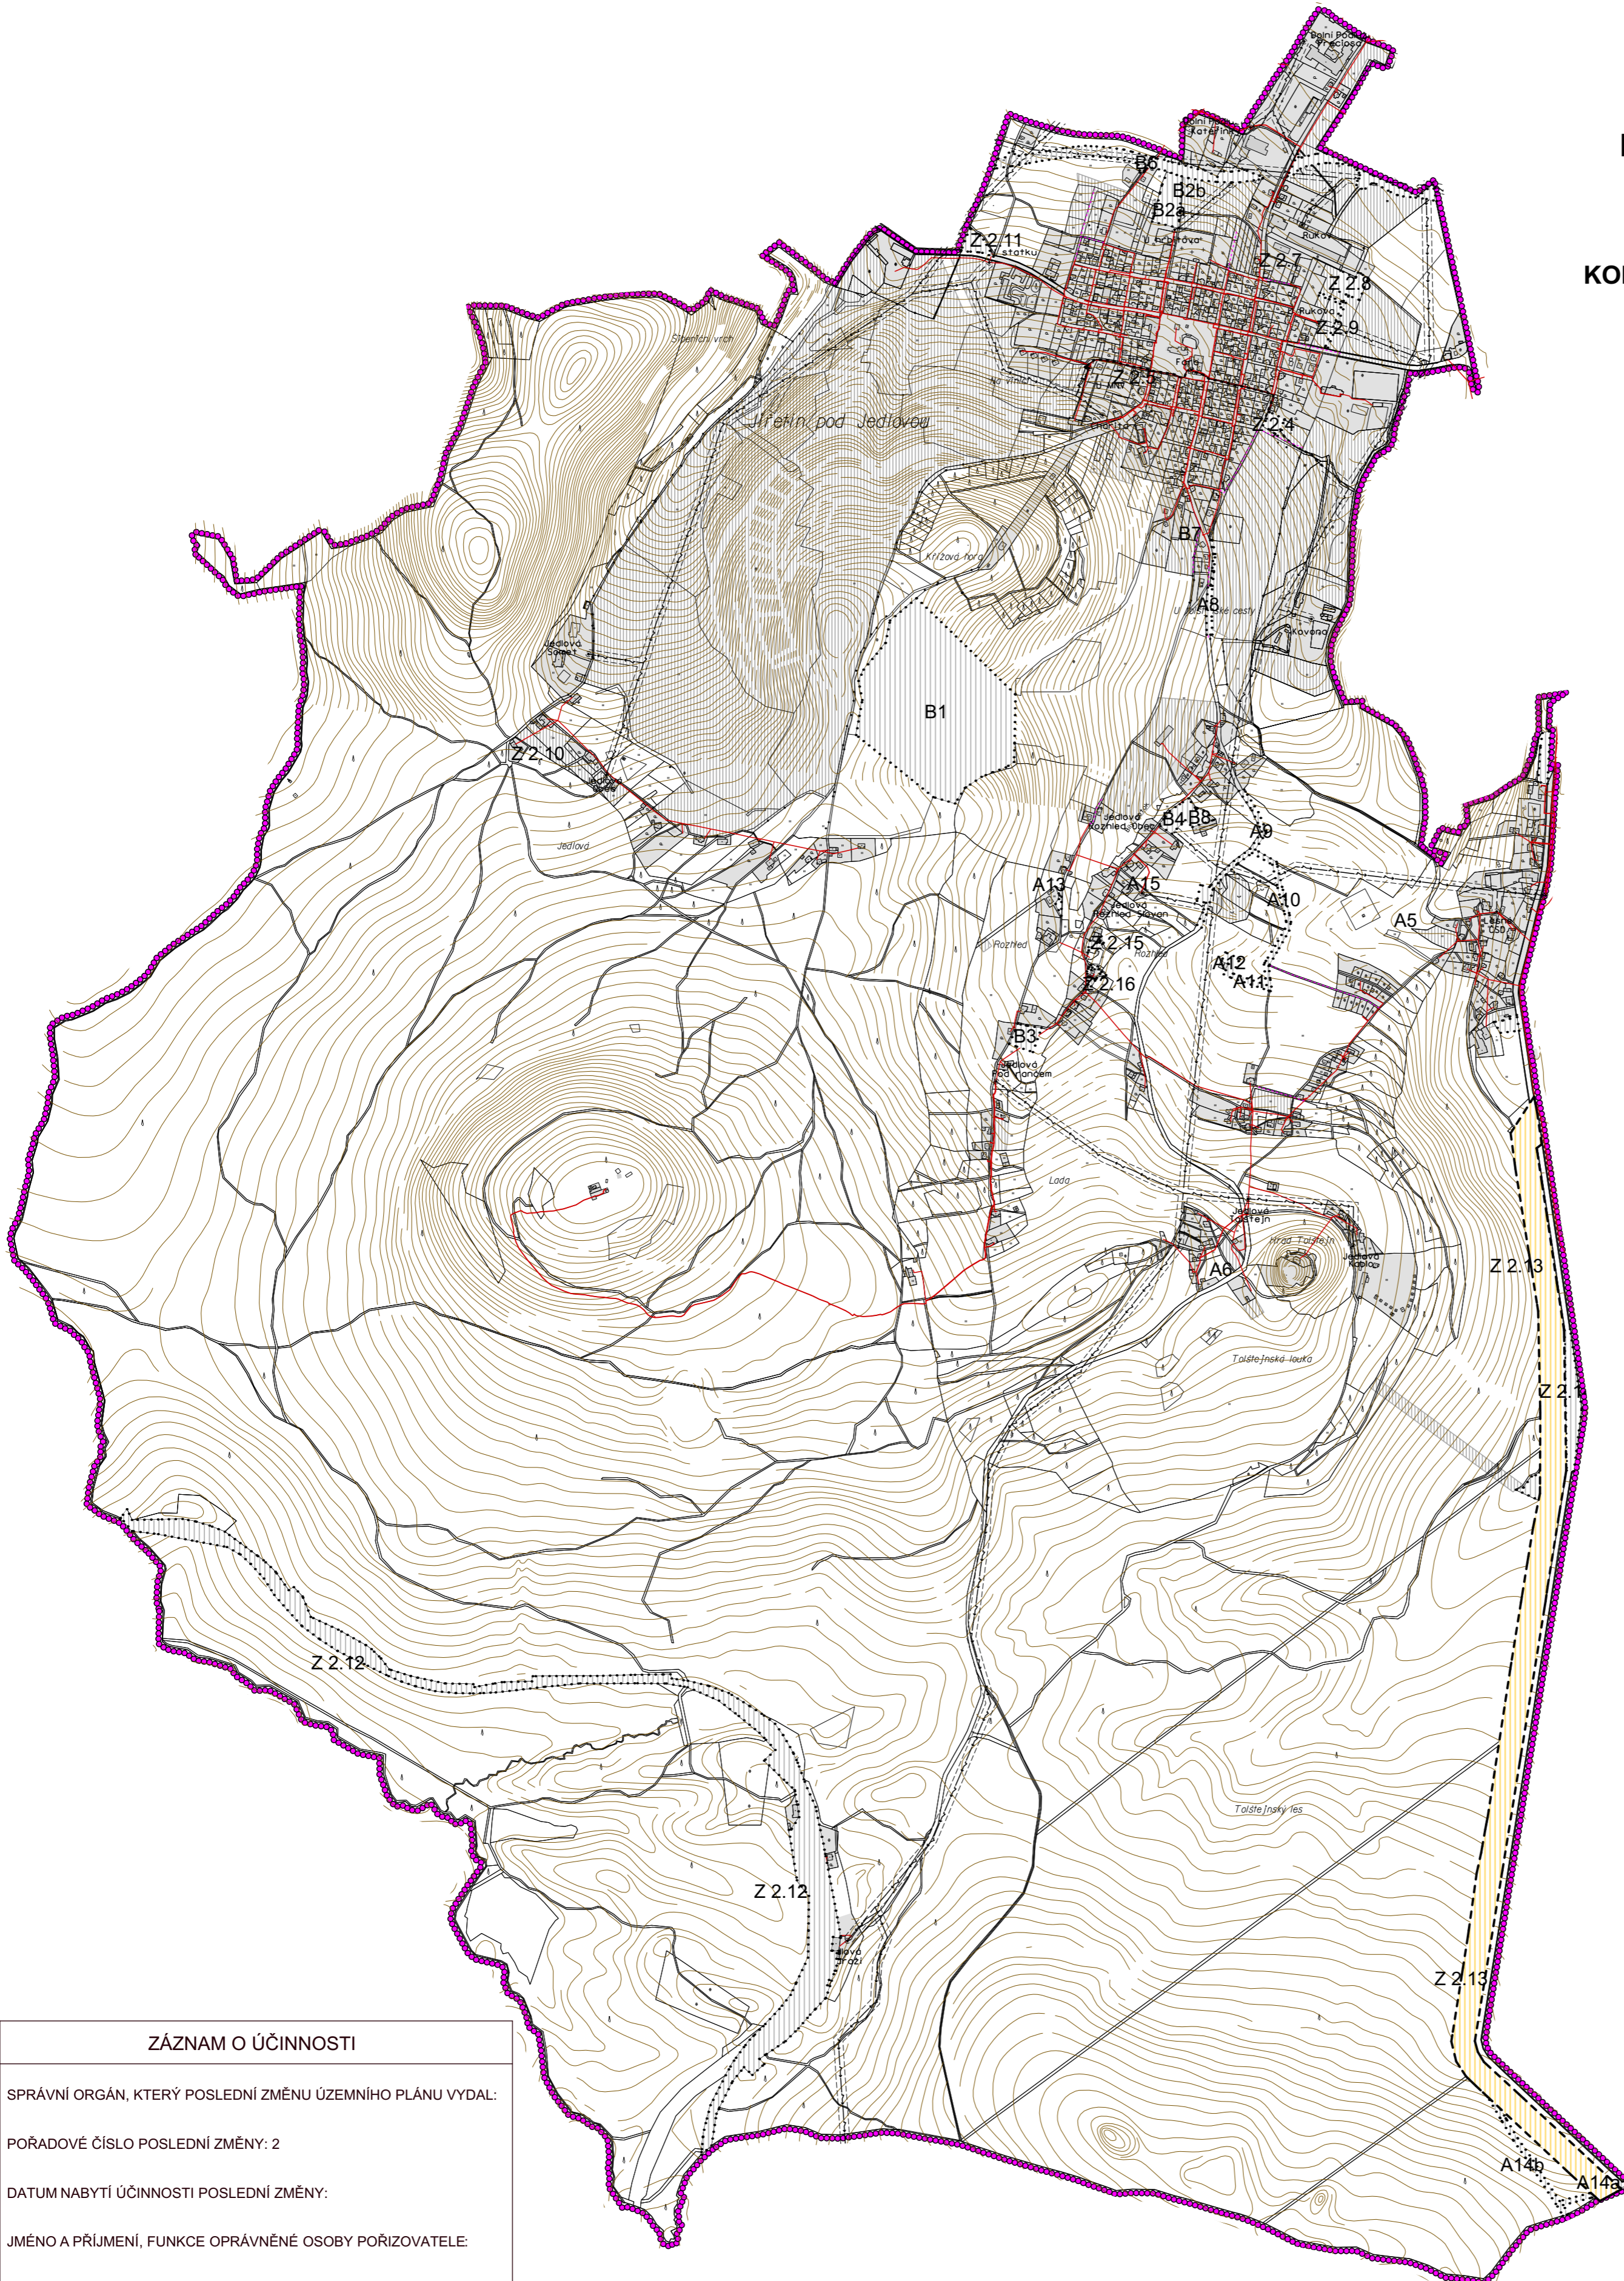

LEGENDA ZMĚN č. 1 a č.2

STAV	NÁVRH	HRANICE ZASTAVITELNÝCH PLOCH
		ÚZEMNÍ REZERVA
PLOCHY TECHNICKÉ INFRASTRUKTURY		
		KORIDOR VEDENÍ VVN 110 KV TR VARNSDORF - TR NOVÝ BOR

LEGENDA ÚZEMNÍ PLÁN

		HRANICE ŘEŠENÉHO ÚZEMÍ = HRANICE OBCE
		ZASTAVĚNÉ ÚZEMÍ
		ZASTAVITELNÉ PLOCHY
		OCHRANNÁ A BEZPEČNOSTNÍ PÁSMO

ELEKTRICKÁ ENERGIE

STAV	NÁVRH	VENKOVNÍ VEDENÍ ELEKTRICKÉ ENERGIE VN DO 35 kV (OP 10m)
		KABELOVÉ VEDENÍ ELEKTRICKÉ ENERGIE VN DO 35 kV
		TRAFOSTANICE (OP 7m)
		VEDENÍ ELEKTRICKÉ ENERGIE NN

ZÁZNAM O ÚČINNOSTI

SPRÁVNÍ ORGÁN, KTERÝ POSLEDNÍ ZMĚNU ÚZEMNÍHO PLÁNU VYDAL:

POŘADOVÉ ČÍSLO POSLEDNÍ ZMĚNY: 2

DATUM NABYTÍ ÚČINNOSTI POSLEDNÍ ZMĚNY:

JMÉNO A PŘÍJMENÍ, FUNKCE OPRAVNĚNÉ OSOBY POŘIZOVATELE:

RAZÍTKO A PODPIS:

POŘIZOVATEL	MĚSTSKÝ ÚŘAD VARNSDORF	
PROJEKTANT URBANISTICKÉ ČÁSTI		
ODPOVĚDNÝ PROJEKTANT	ING. STANISLAV ZEMAN	
HLAVNÍ PROJEKTANT	ING. VLADIVOJ ŘEZNÍK	
NÁZEV AKCE	ÚPLNÉ ZNĚNÍ ÚZEMNÍHO PLÁNU JIŘETÍN POD JEDLOVOU PO ZMĚNĚ č. 1 a ZMĚNĚ č. 2	DATUM 6.5.2019 FORMÁT A1
NÁZEV VÝKRESU	HLAVNÍ VÝKRES - EL. ENERGIE	MĚŘITKO 1 : 10 000